




PERSPECTIVE

Legenda


Onderdeel	Materiaal	Opmerking
Korpus	Egger W980 St02	Wit
Rand	Eiken fineer	
Fronten / zicht	Eiken fineer	
Fronten kaderdeuren	Massief eiken	
Greep	Greeplijst Polka	Aluminium v.z.v. eiken fineer
Type lade	Nova Pro Scala Ice	Wit
Scharnier	Blum Clip-top Blumotion	110gr.
Stof t.b.v kussens	PP Igloo 08	
Spoelbak	Reginox New York 50x40 + 18x40	RVS
Kraan	Quooker Flex	RVS

Check Productie:	Thomas Bos Interieurbouw		Project Kamphuis		Projectnummer 2200137			
			Betreft 01. Keuken		Tekeningnummer 1/9			
Check WVB:	Graasweg 3 7495 VA - Ambt Delden Tel+31 (0) 74-2800089		E: info@thomasbos.nl I: www.thomasbos.nl		Aangemaakt door Stefan	Status tekening In Process	Schaal 1 : 20	Formaat A3
	Op alle ontwerpen rust auteursrecht. Zij blijven eigendom van Thomas Bos interieurbouw, en mogen zonder schriftelijke toestemming niet worden vermenigvuldigd of verstrekt aan derden in welke vorm dan ook.		Laatst gewijzigd door Stefan		Datum 24-8-2022 12:30		3D Impressie	

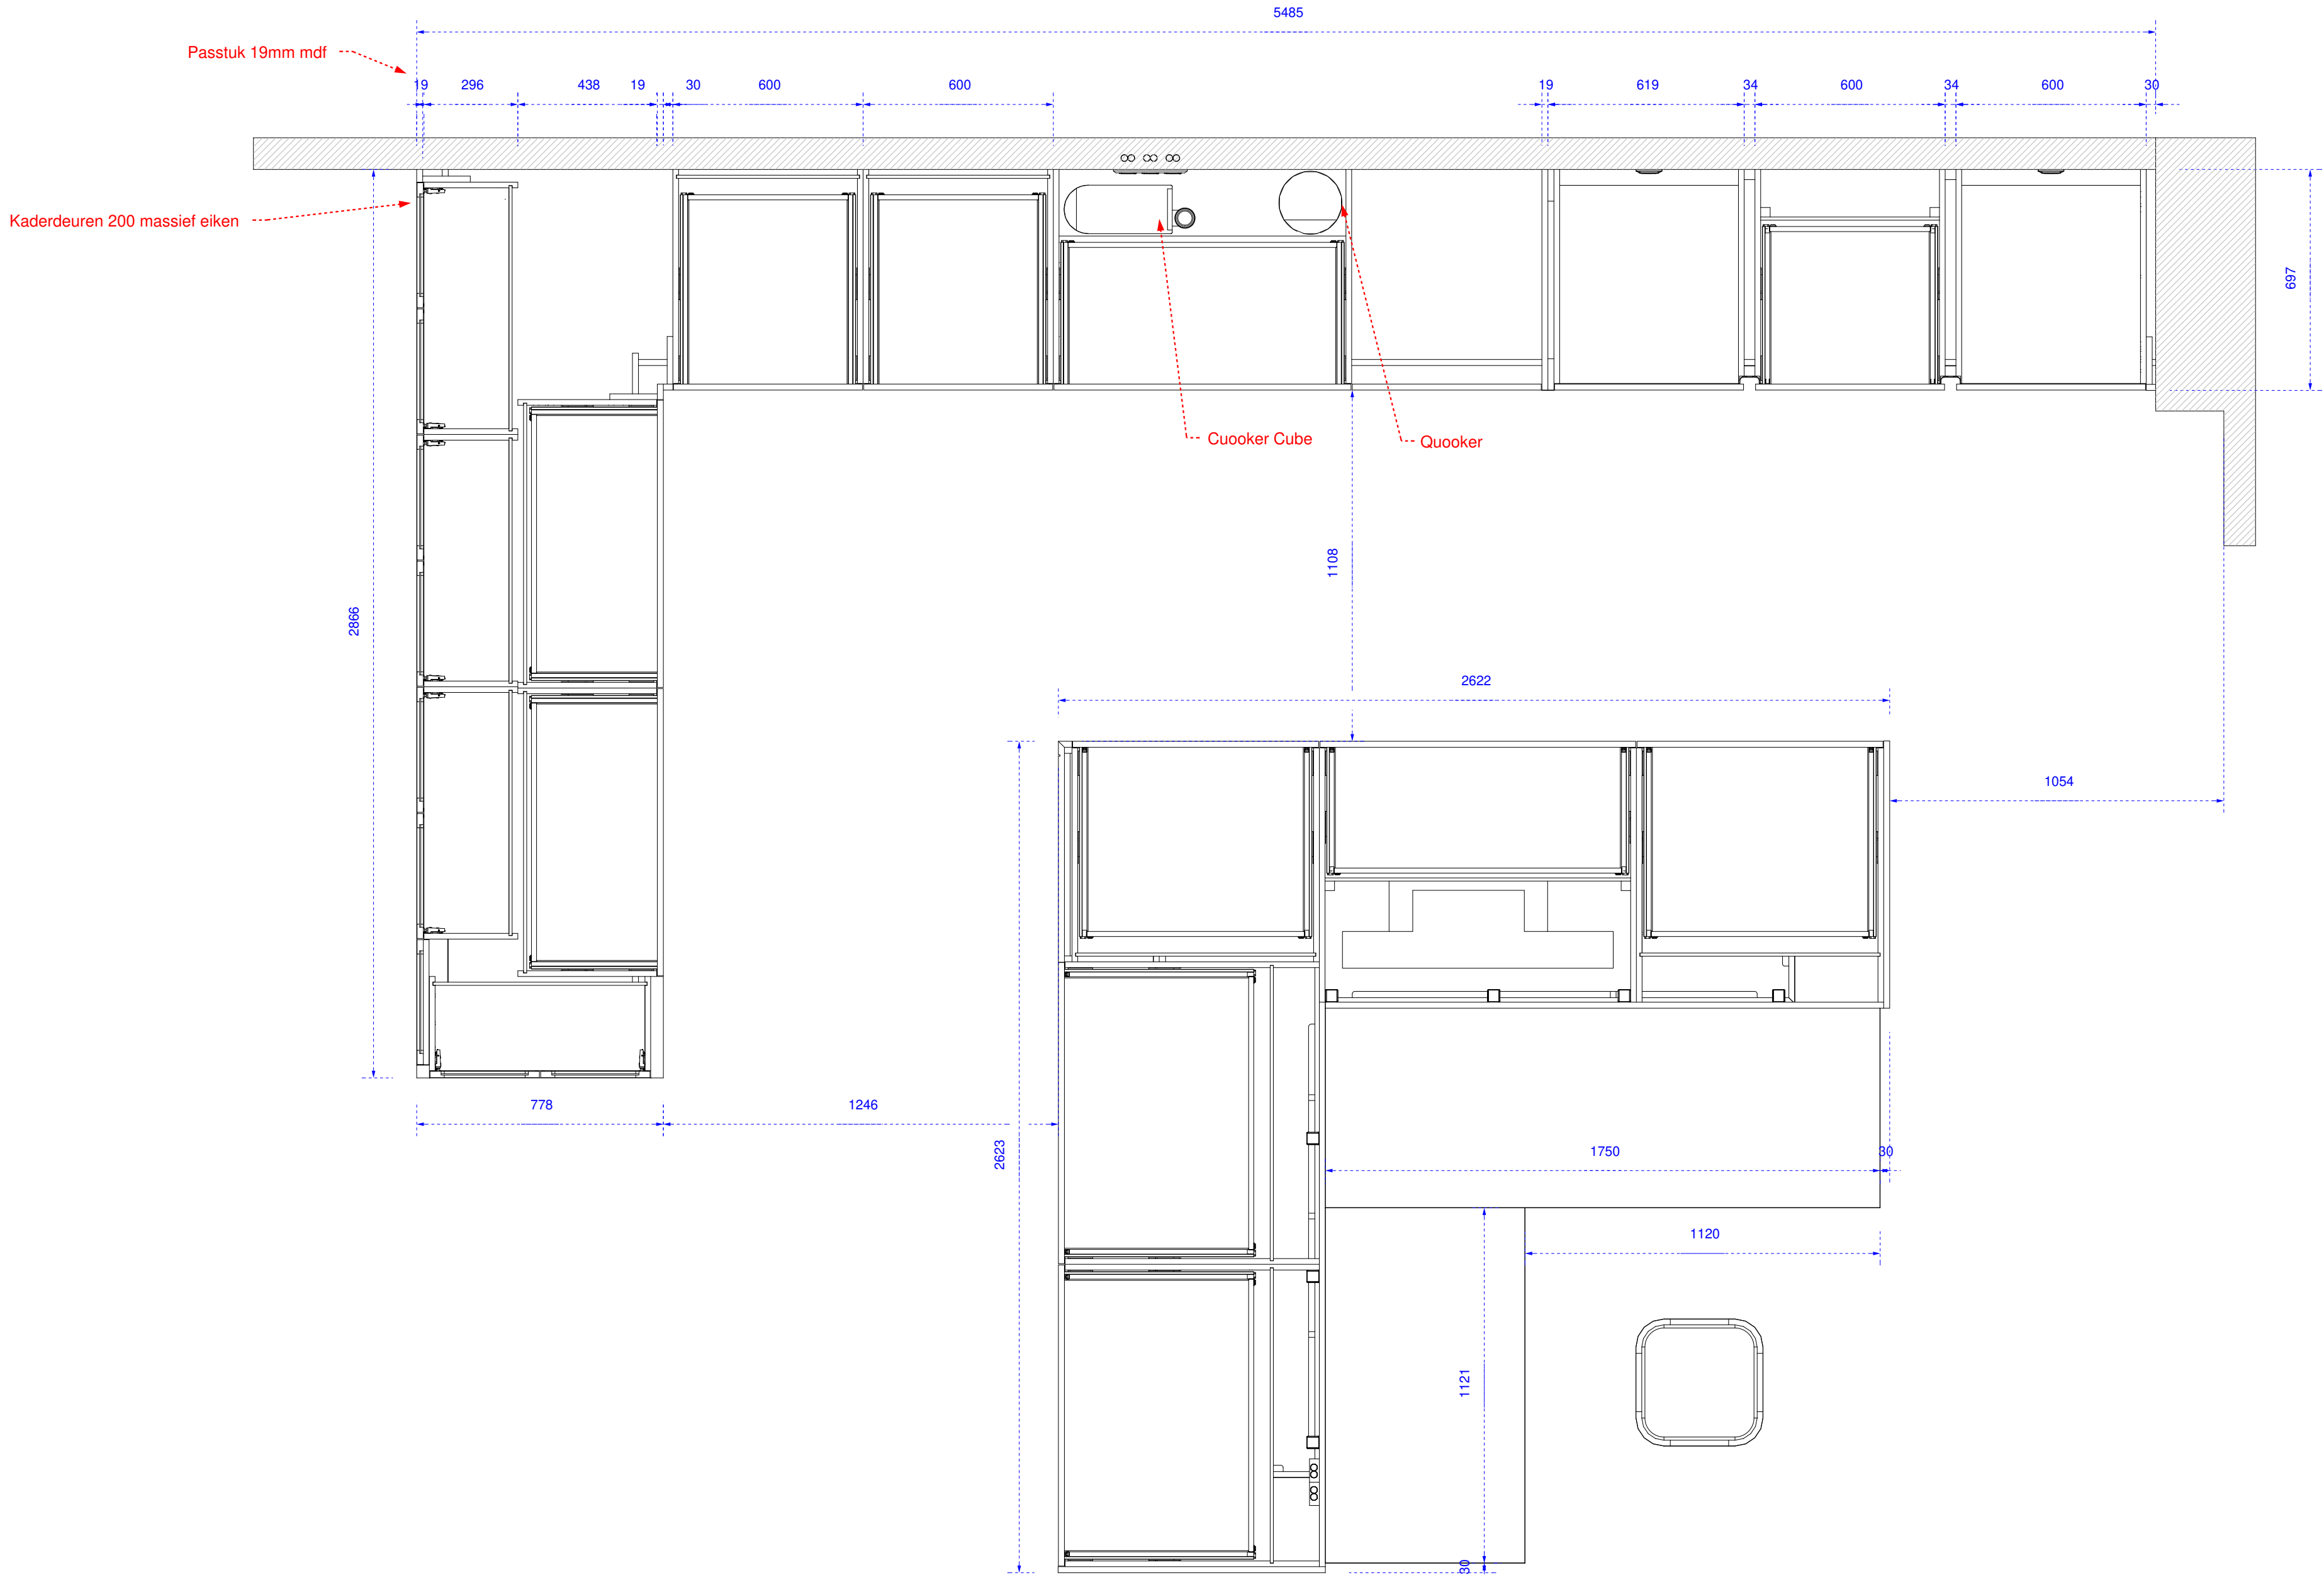


DRSN A-A

Check Productie:	Thomas.Bos Interieurbouw	Project Kamphuis		Projectnummer 2200137		
		Betreft 01. Keuken		Tekeningnummer 2/9		
Check WVB:	Graasweg 3 7495 VA - Ambt Delden Tel+31 (0) 74-2800089	E: info@thomasbos.nl I: www.thomasbos.nl	Aangemaakt door Stefan	Status tekening In Process	Schaal 1 : 15	
			Laatst gewijzigd door Stefan		Datum 24-8-2022 12:30	Formaat A2
Op alle ontwerpen rust auteursrecht. Zij blijven eigendom van Thomas Bos interieurbouw, en mogen zonder schriftelijke toestemming niet worden vermenigvuldigd of verstrekt aan derden in welke vorm dan ook.						

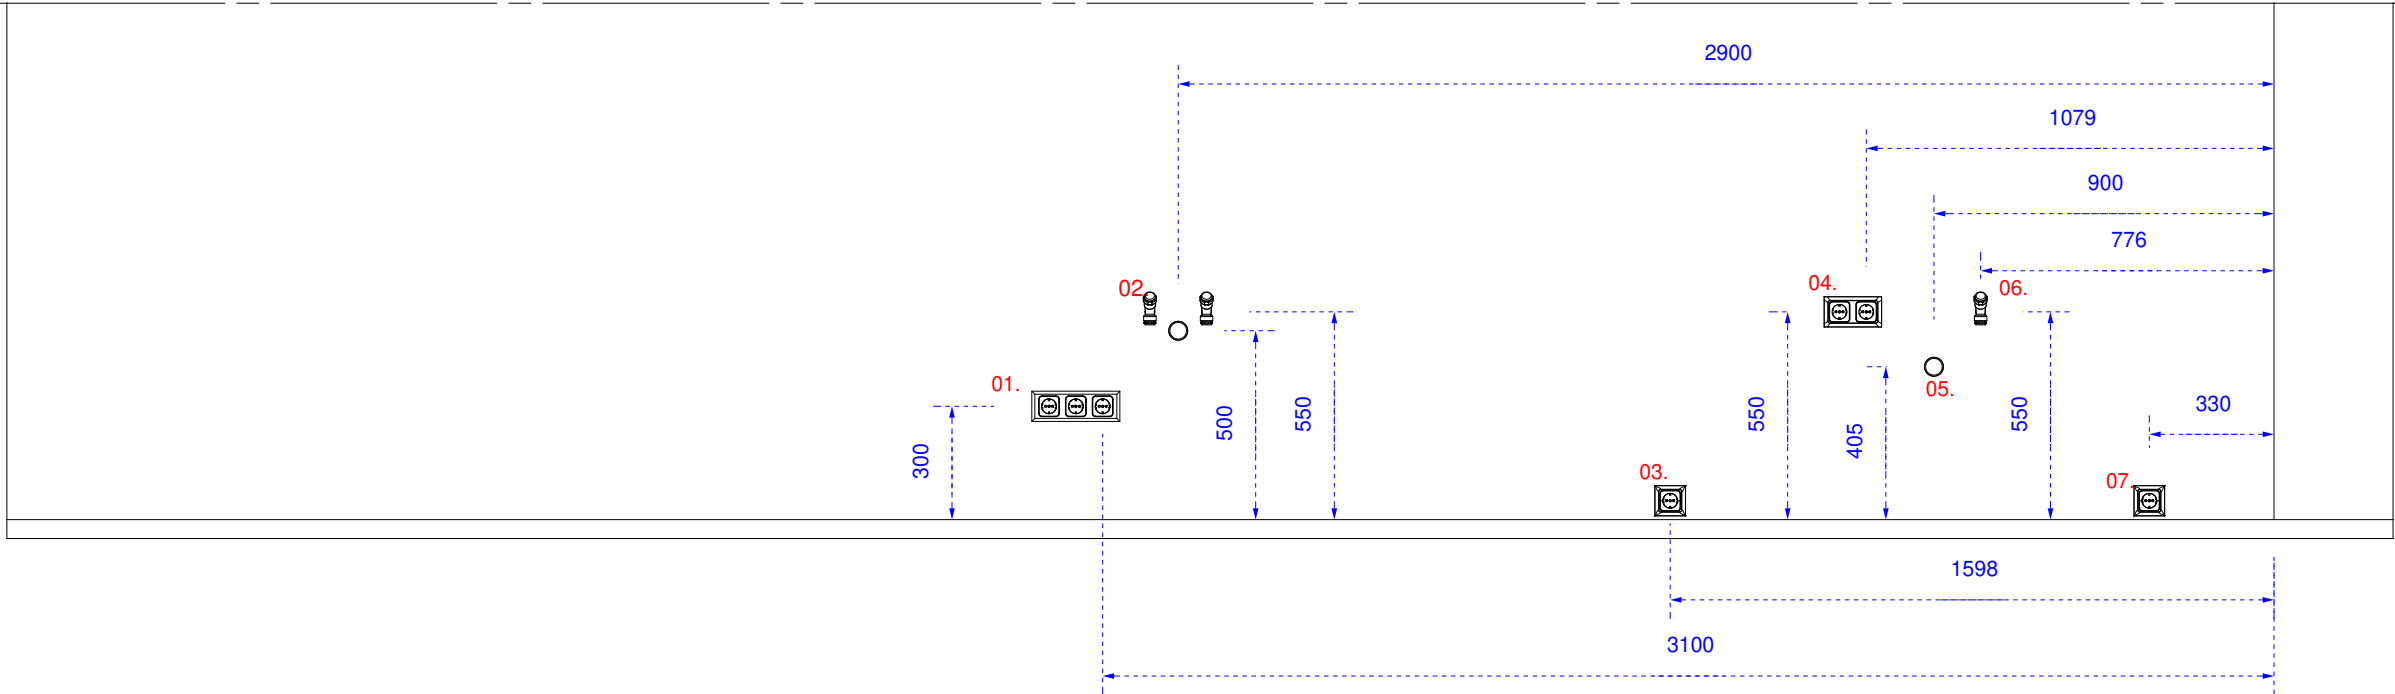

DRSN (Aanzicht wand) B-B

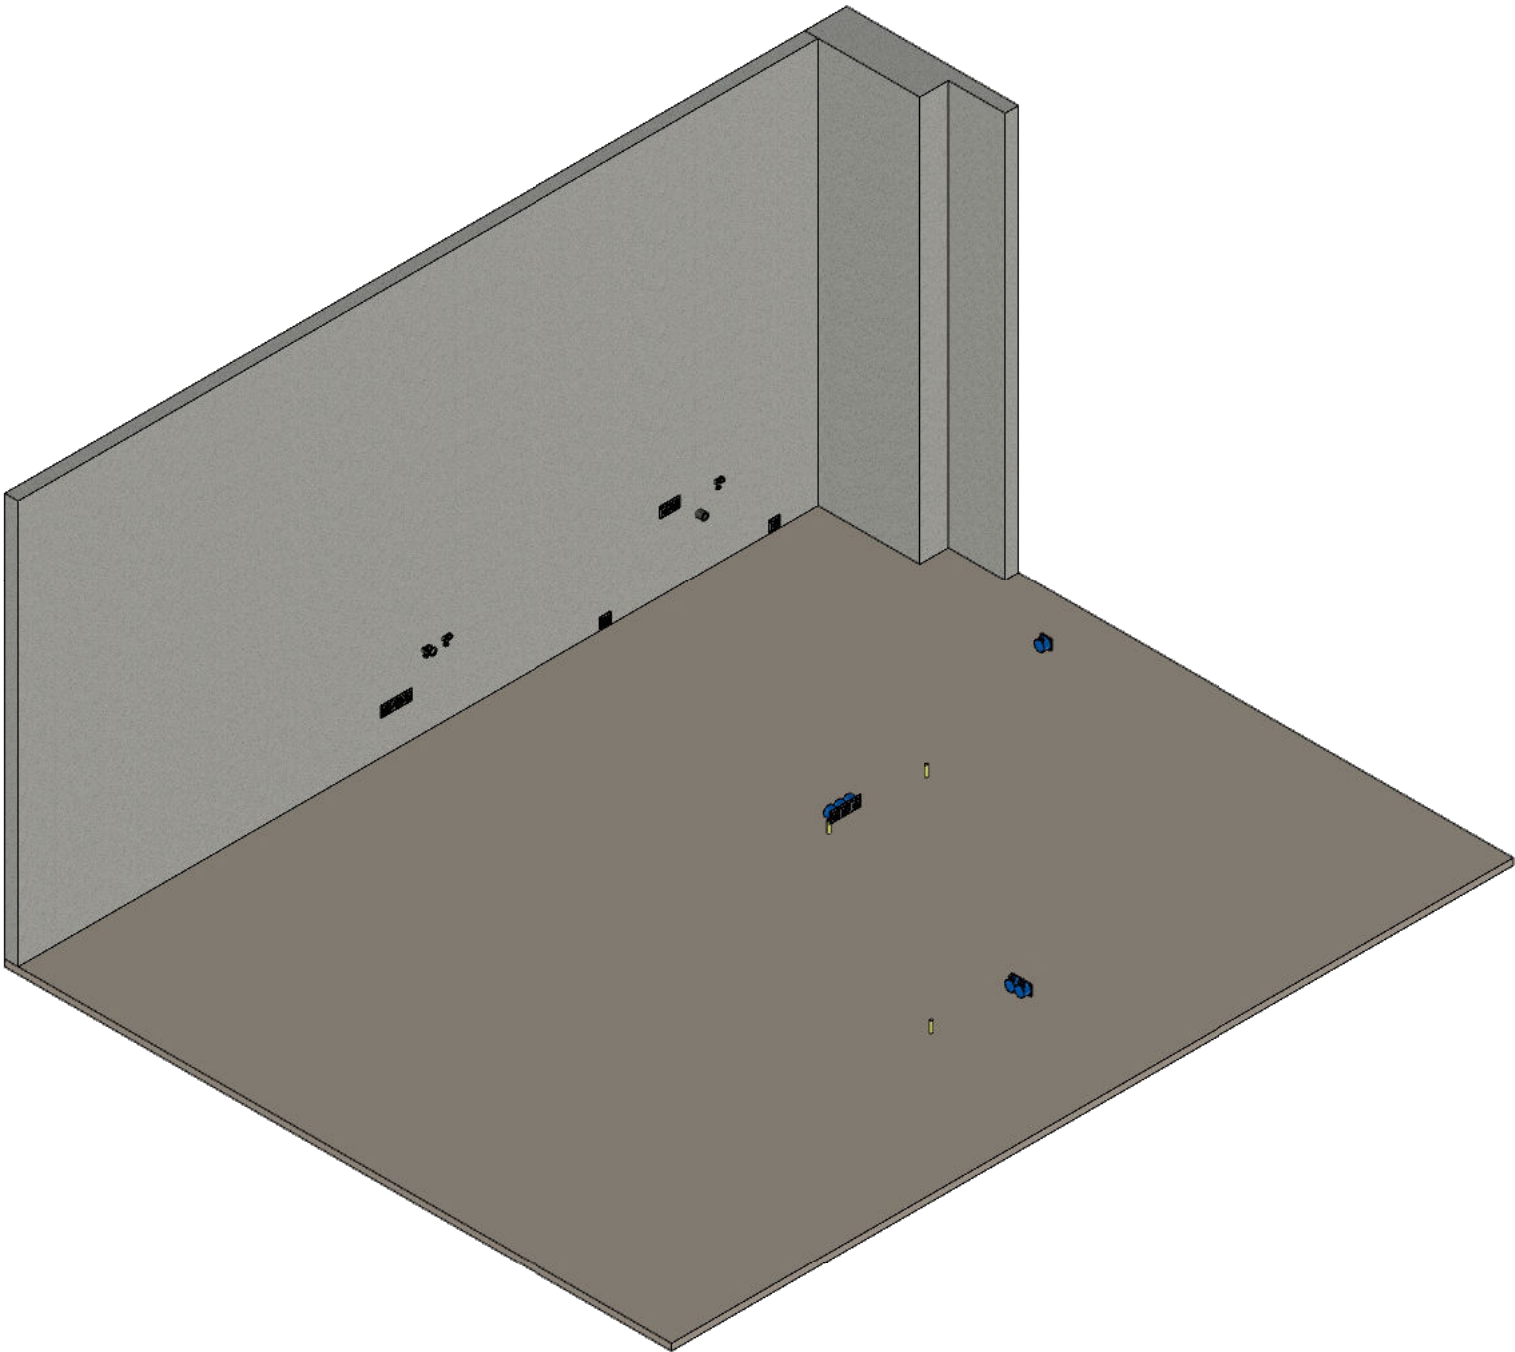


T.F.L

Legenda		
Onderdeel	T.b.v.	
01.	3 x WCD	VW, Quooker & Quooker Cube
02.	Afvoer / Warm+koud water	VW, Quooker & Spoelbak
03.	1 x WCD	Koelkast/Vriezer
04.	2 x WCD	Bakoven & Stoomoven
05.	1 x Afvoer	Stoomoven
06.	1 x Koud water	Stoomoven
07.	1 x WCD	Koelkast/Vriezer
08.	2 x WCD aansluiting	1 x Dubbel WCD onder bank
09.	2 x WCD + 1 x Perilex	1 x WCD tbv afzuiging, 1 x WCD tbv Plasmafilter, 1 x Perilex tbv inductie kookplaat
10.	2 x WCD aansluiting	1 x WCD in kopse kant eiland,


Apparatuur			
Merk	Apparaat	Typenummer	Nismaat (mm)
Gaggenau	Combi-stoomoven	BS474112	450
Gaggenau	Bakoven	BO470112	600
Siemens	Koelkast		1780
Siemens	Vrieskast		1780
Siemens	Vaatwasser	SX67Z800BE	865 - 925
Gaggenau	Kookplaat inductie	CX492101	900
Gaggenau	Afzuiging	AL200190	900
Plasmamade	Plasmafilter		
Quooker	Combi+ FLEX RVS	COMBI+ EQ	
Quooker	Cube	CUBE	

Check Productie:	Thomas Bos Interieurbouw		Project Kamphuis		Projectnummer 2200137	
			Betreft 01. Keuken		Tekeningnummer 3/9	
Check WVB:	Graasweg 3 7495 VA - Ambt Delden Tel+31 (0) 74-2800089	E: info@thomasbos.nl I: www.thomasbos.nl	Aangemaakt door Stefan	Status tekening In Process	Schaal 1 : 20	Formaat A2
			Laatst gewijzigd door Stefan		Datum 24-8-2022 12:30	Installatie
Op alle ontwerpen rust auteursrecht. Zij blijven eigendom van Thomas Bos interieurbouw, en mogen zonder schriftelijke toestemming niet worden vermenigvuldigd of verstrekt aan derden in welke vorm dan ook.						


TOP

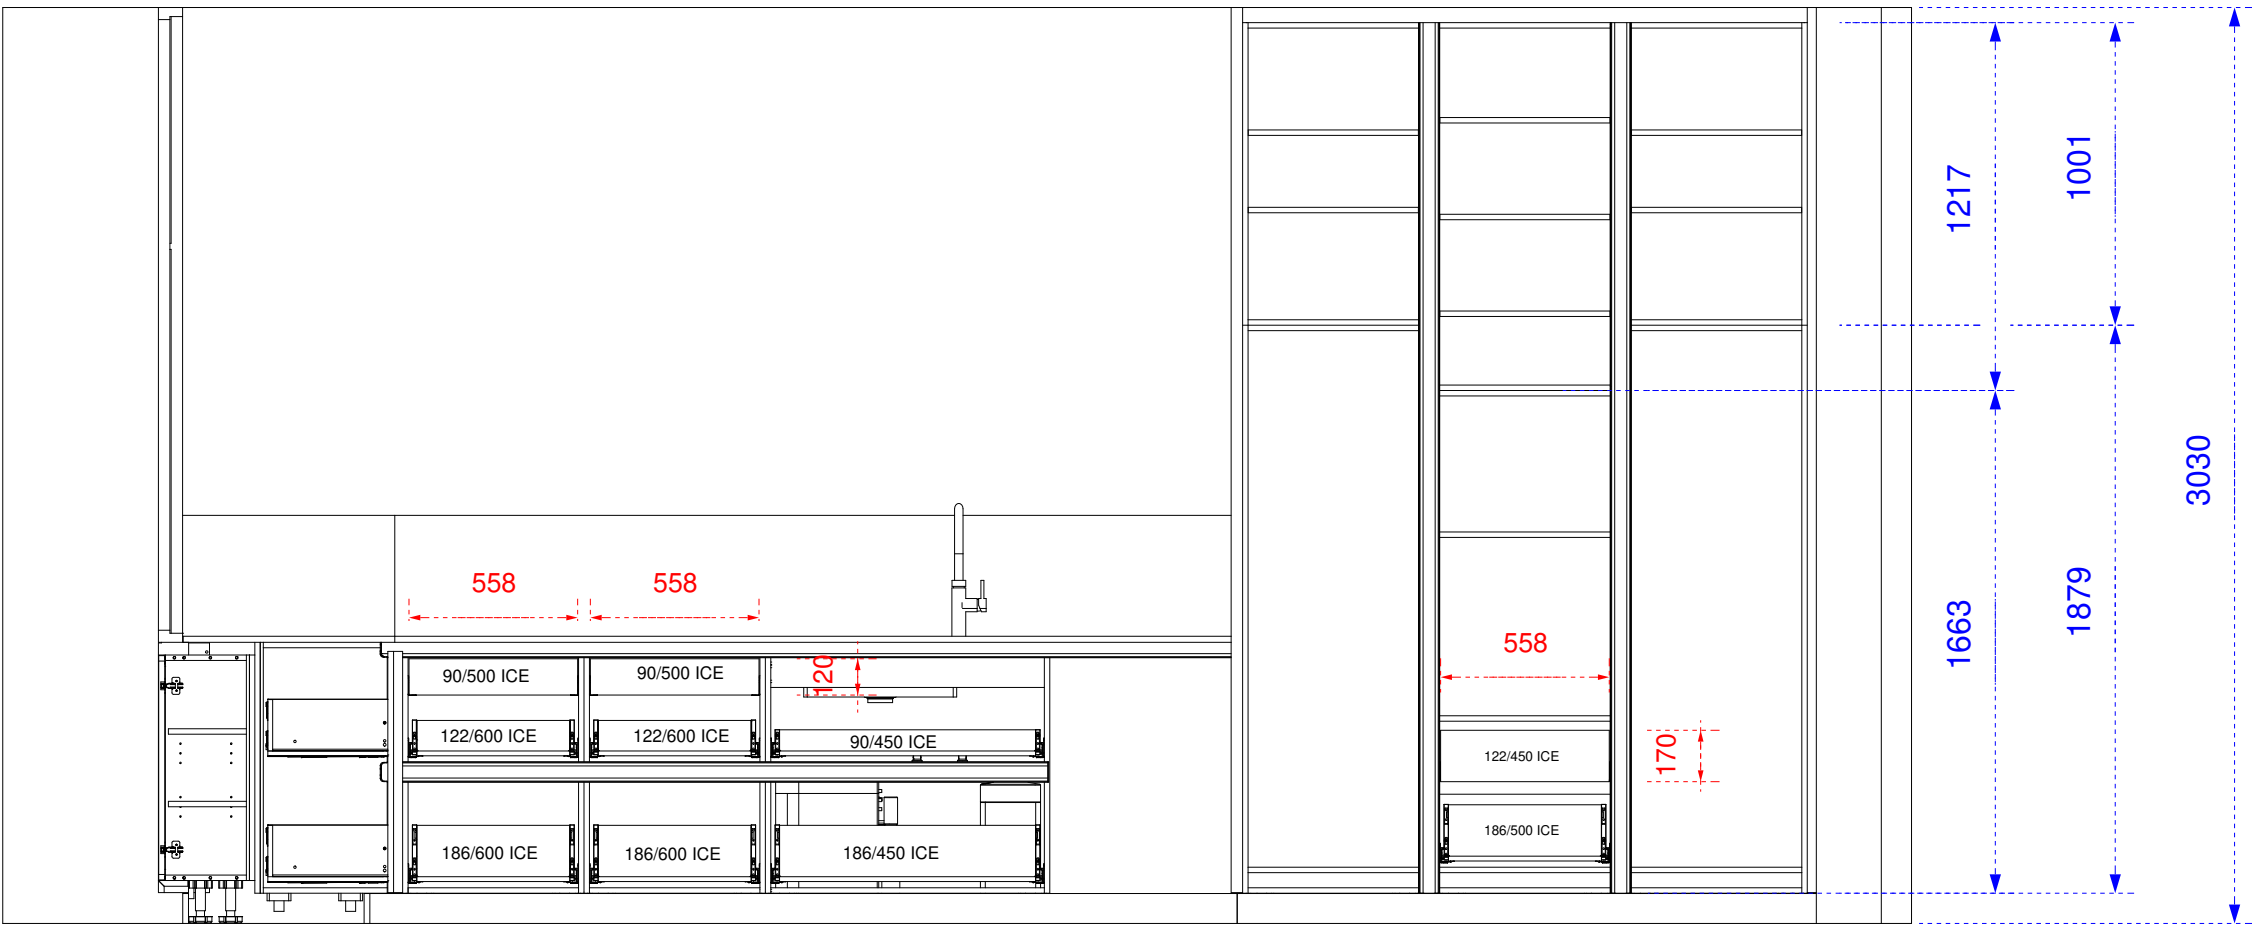


FRONT

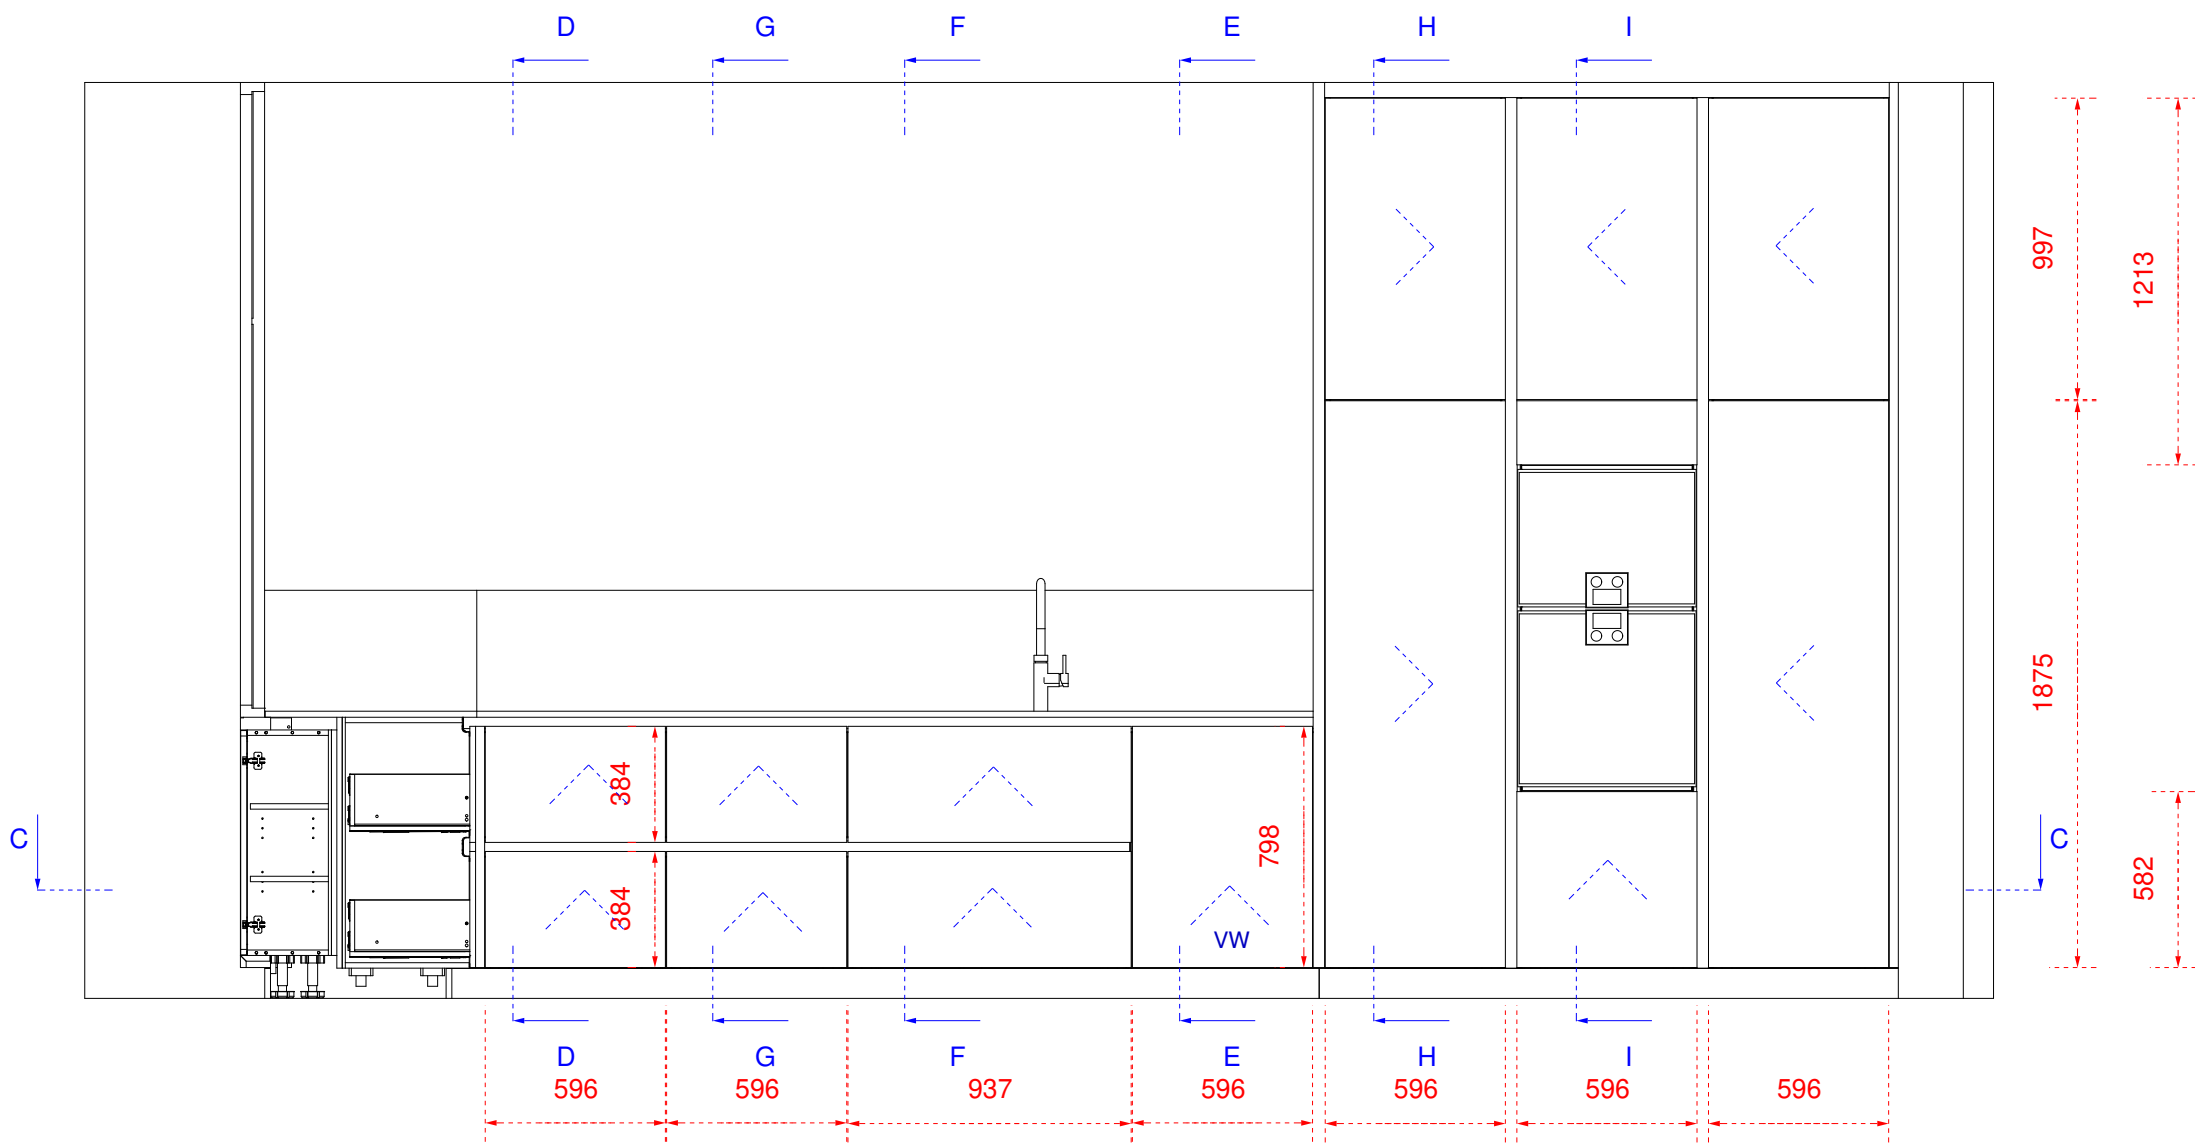


FRONT

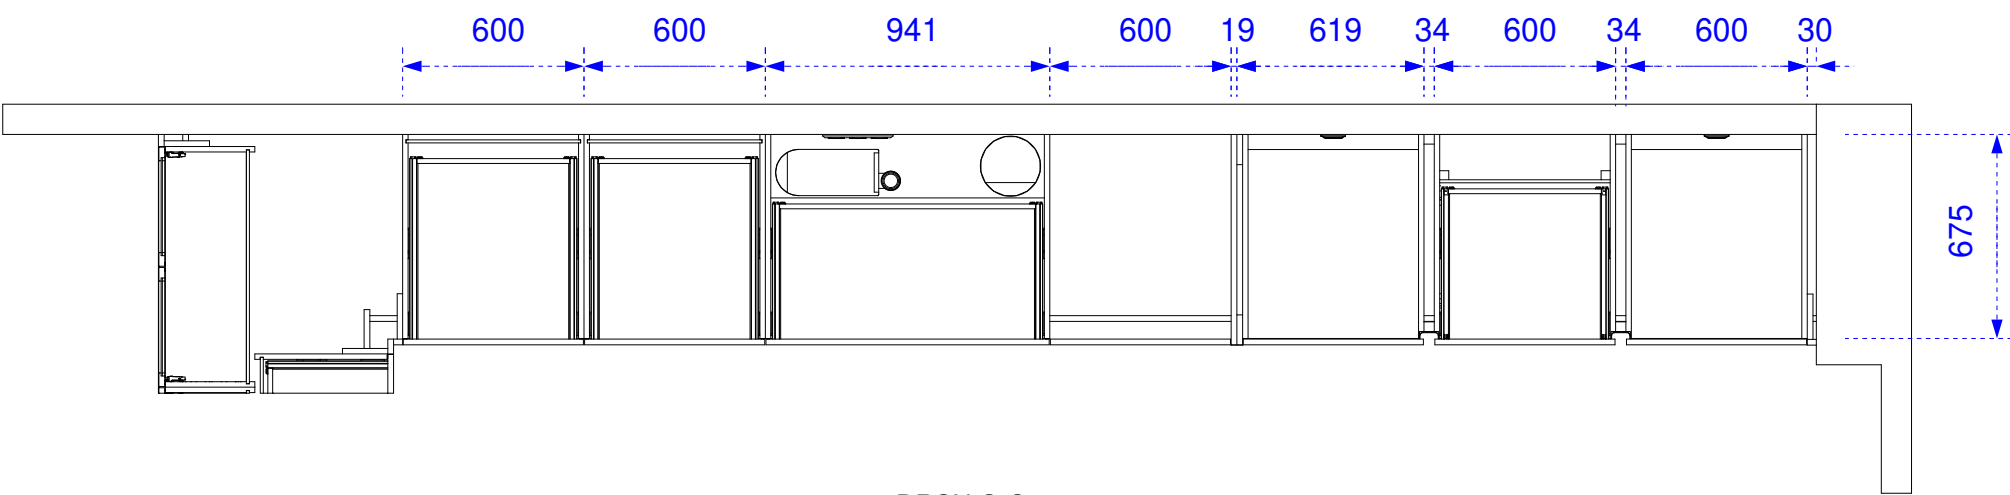


DRSN C-C

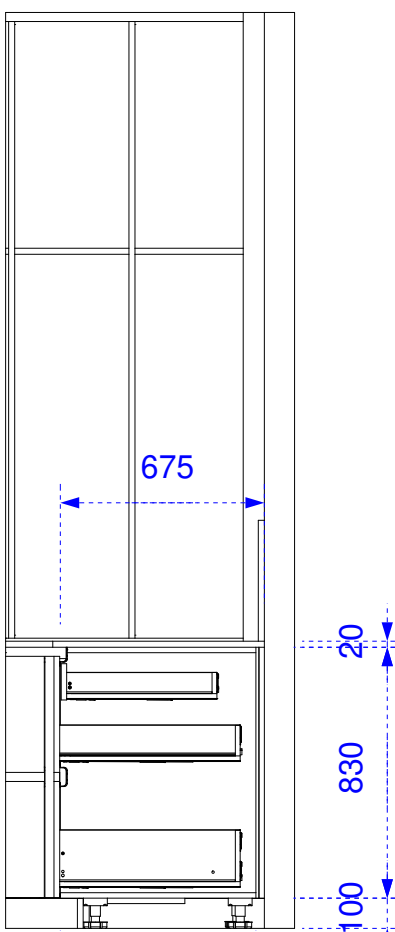


DRSN D-D

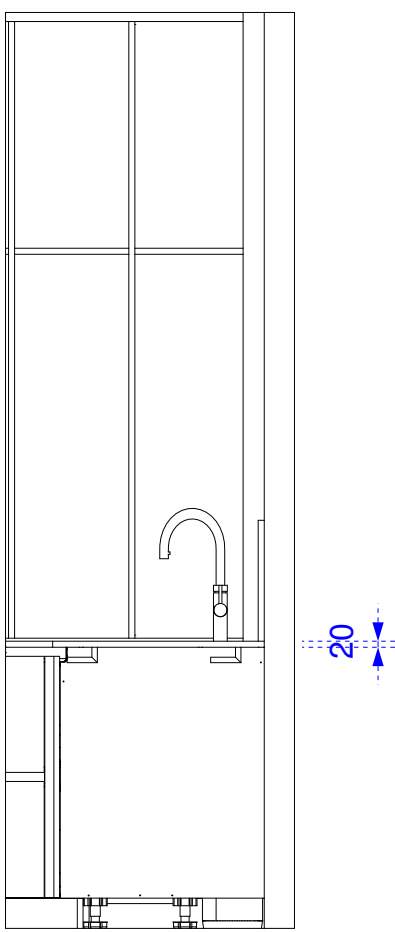


DRSN E-E

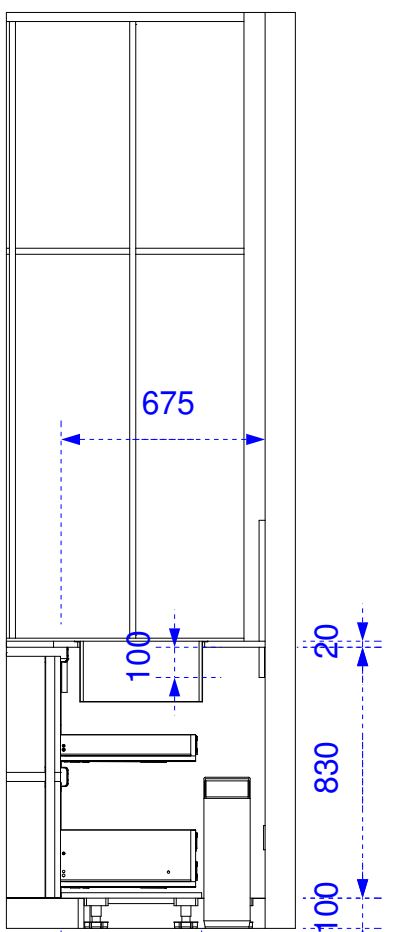


DRSN F-F

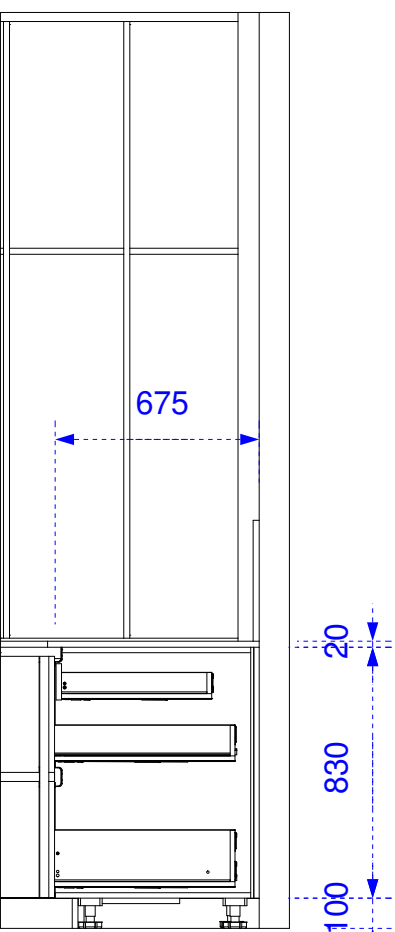


DRSN G-G

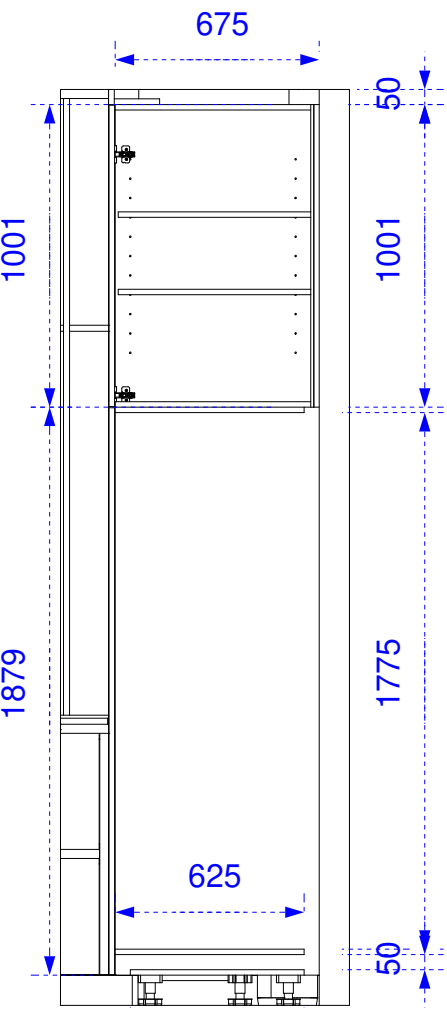

DRSN H-H










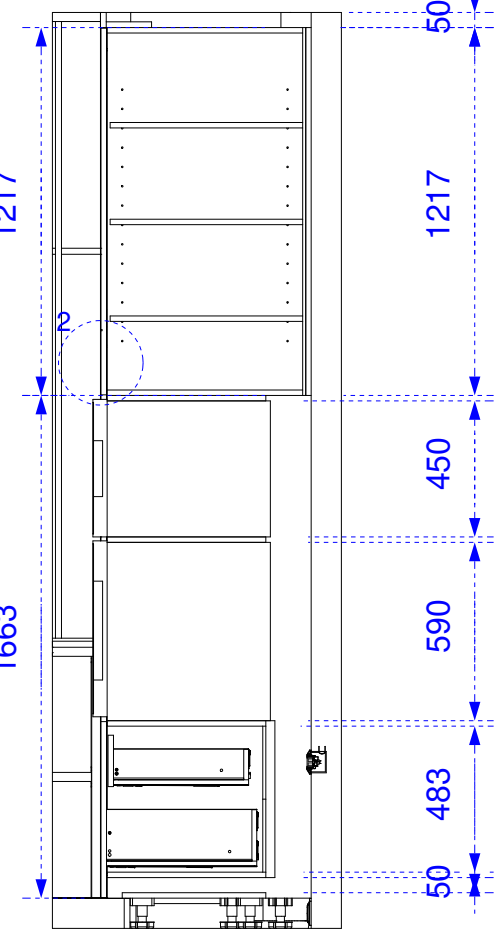


DRSN I-I







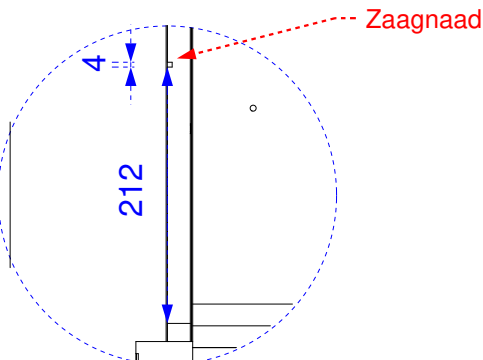


DETAIL 2


Check Productie:	Thomas Bos Interieurbouw	Project Kamphuis	Projectnummer 2200137
Check WVB:	Grasweg 3 7495 VA - Ambt Delden Tel+31 (0) 74-2800089 E: info@thomasbos.nl W: www.thomasbos.nl	Betreft 01. Keuken Aangemaakt door Stefan Status tekening In Process Laatst gewijzigd door Stefan	Tekeningnummer 4/9 Schaal 1 : 25 Formaat A1 Datum 24-8-2022 12:30 Hogekast

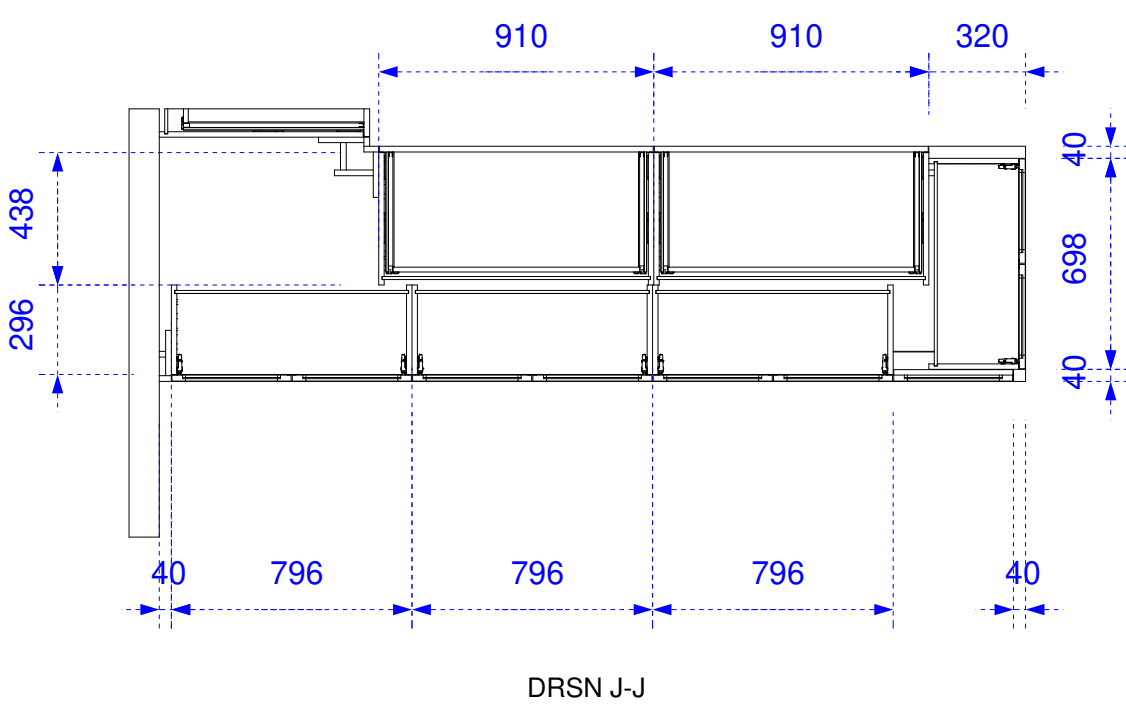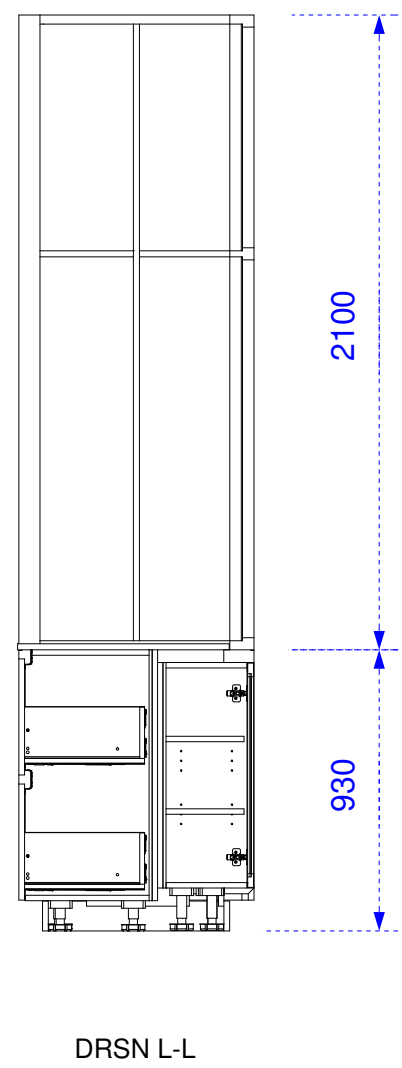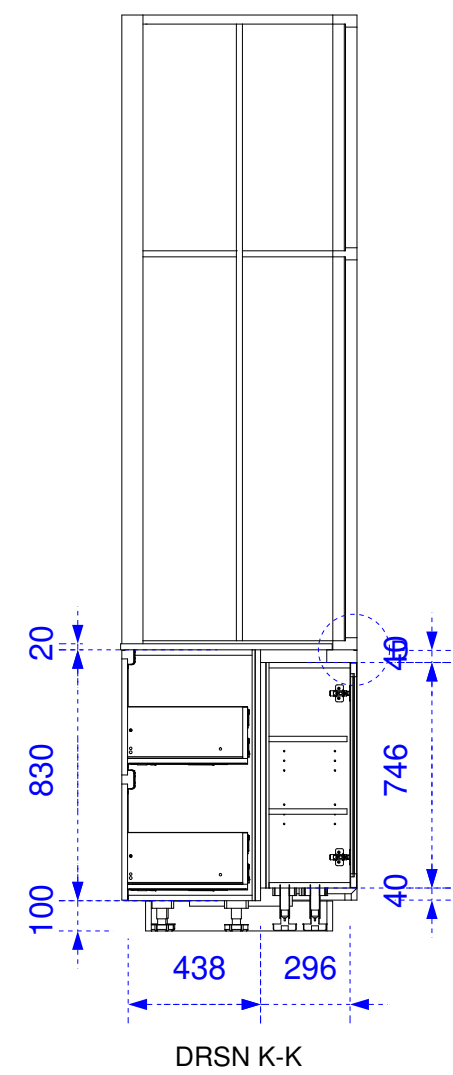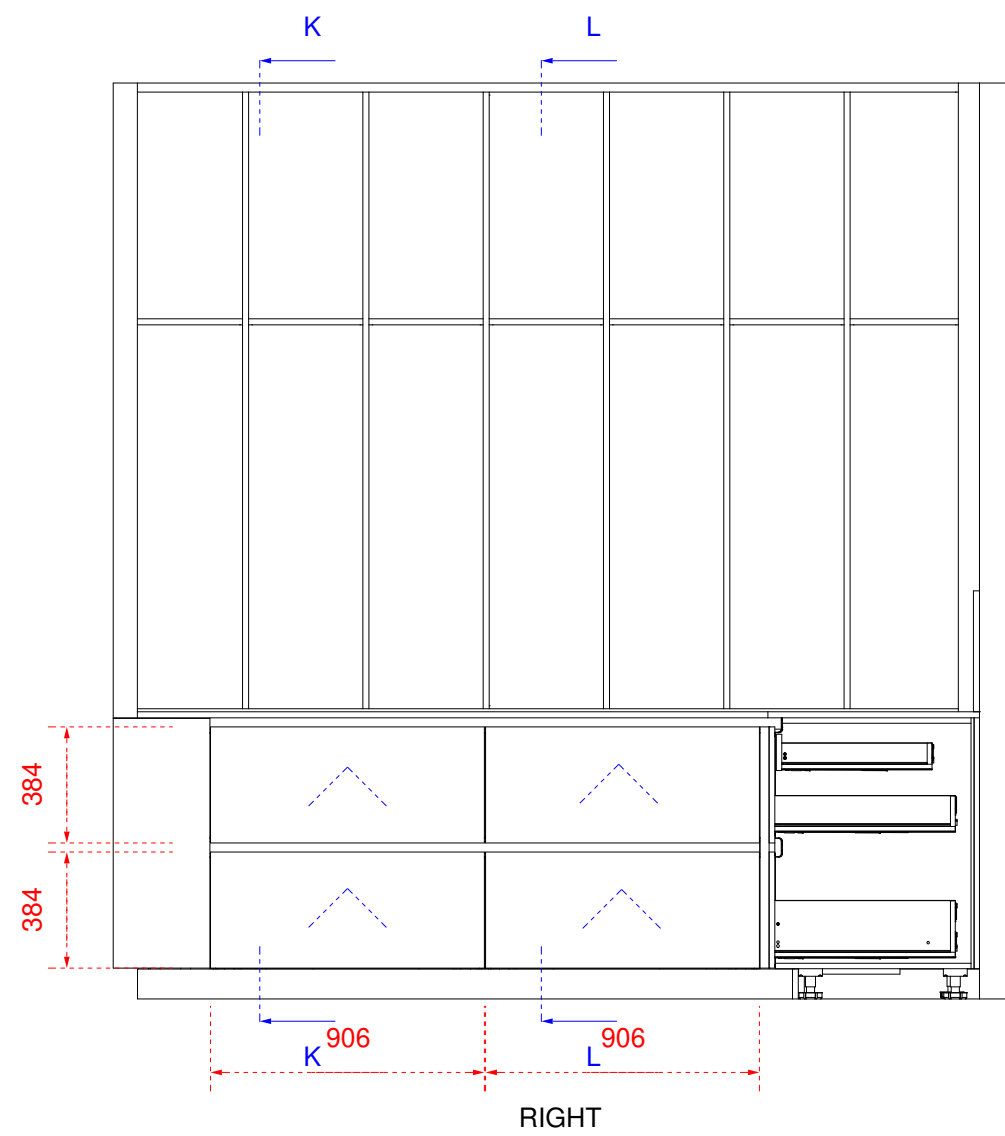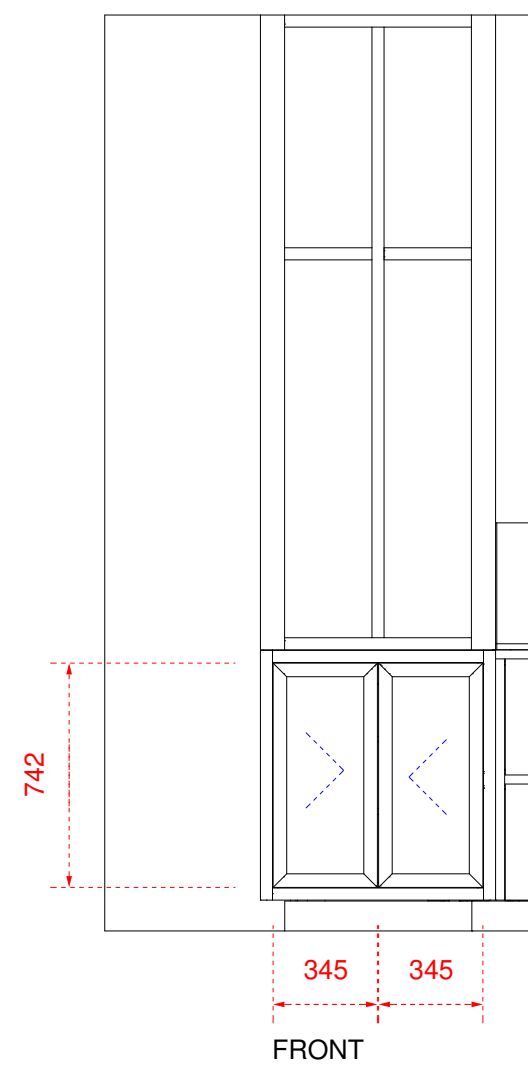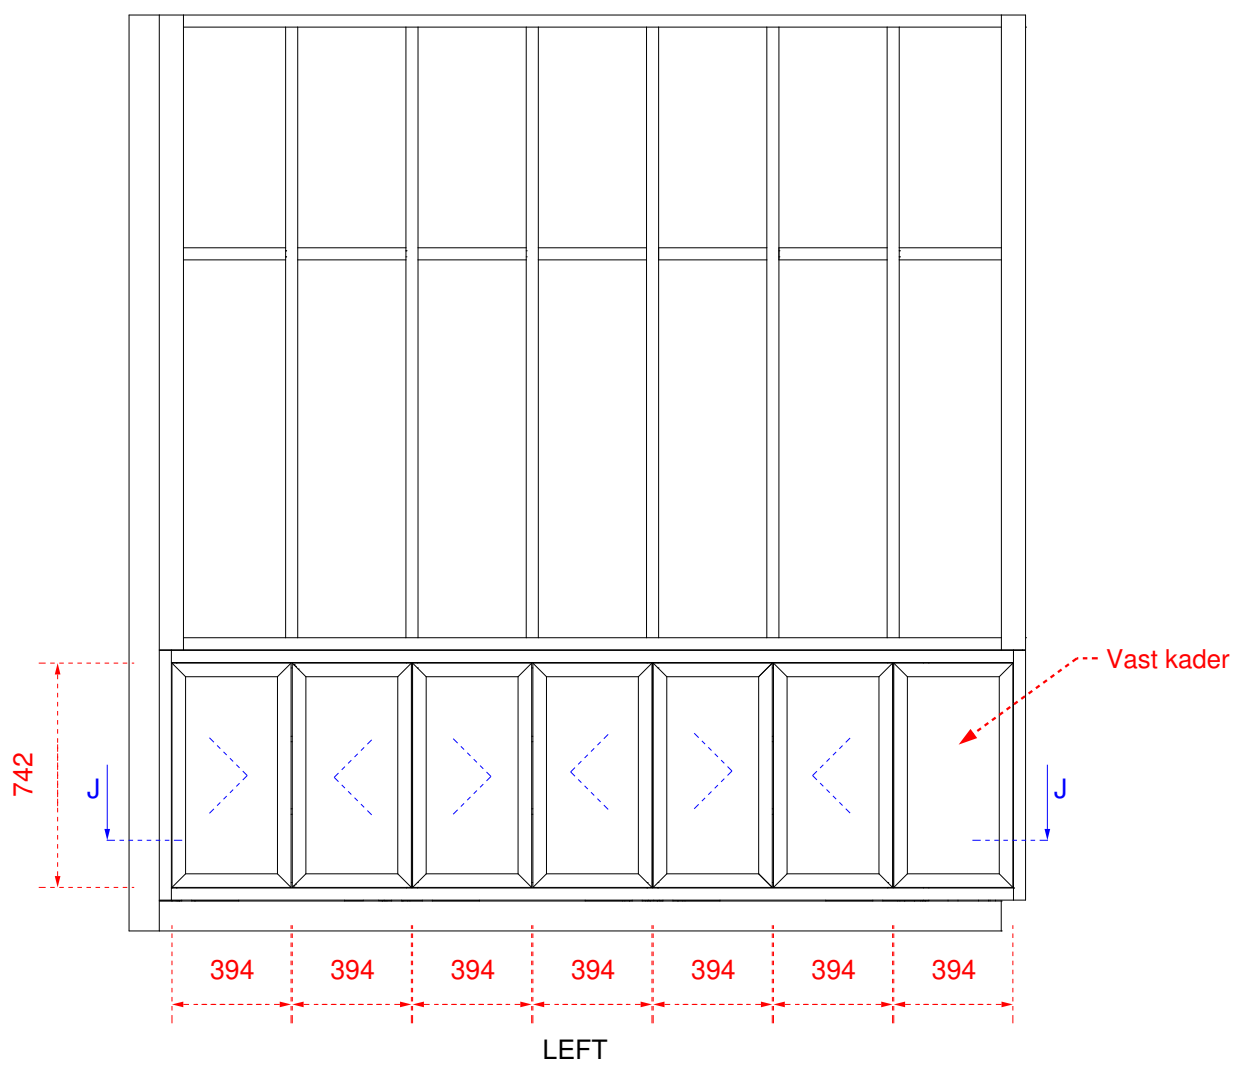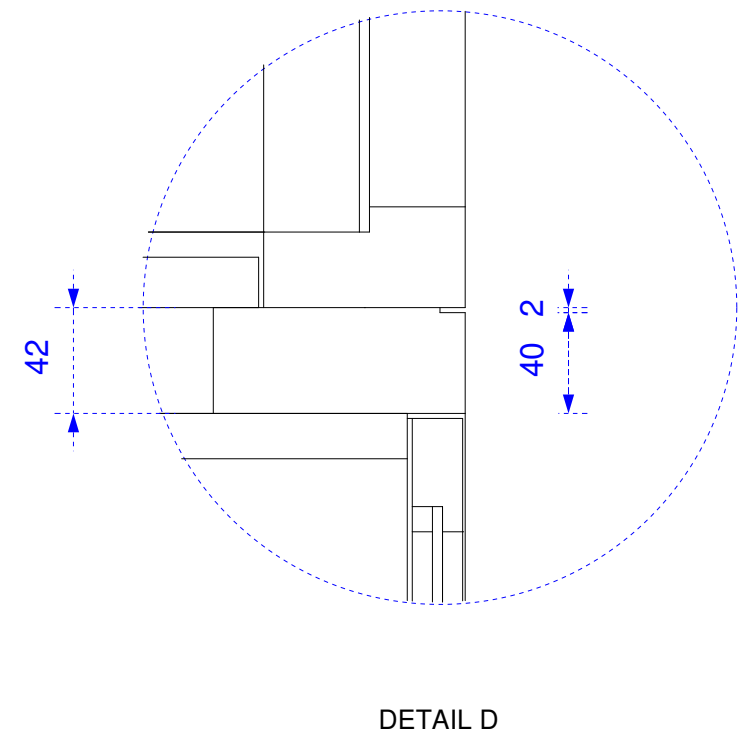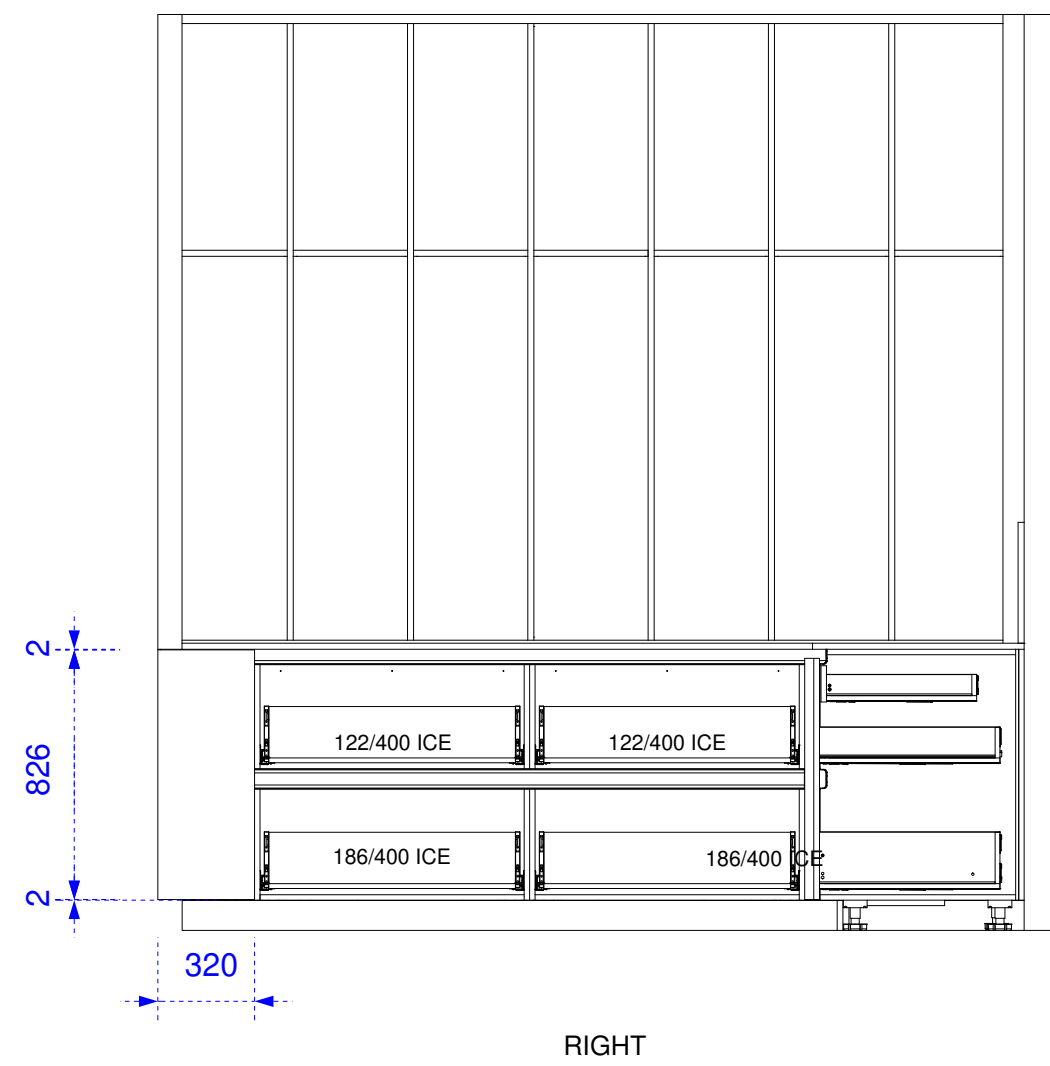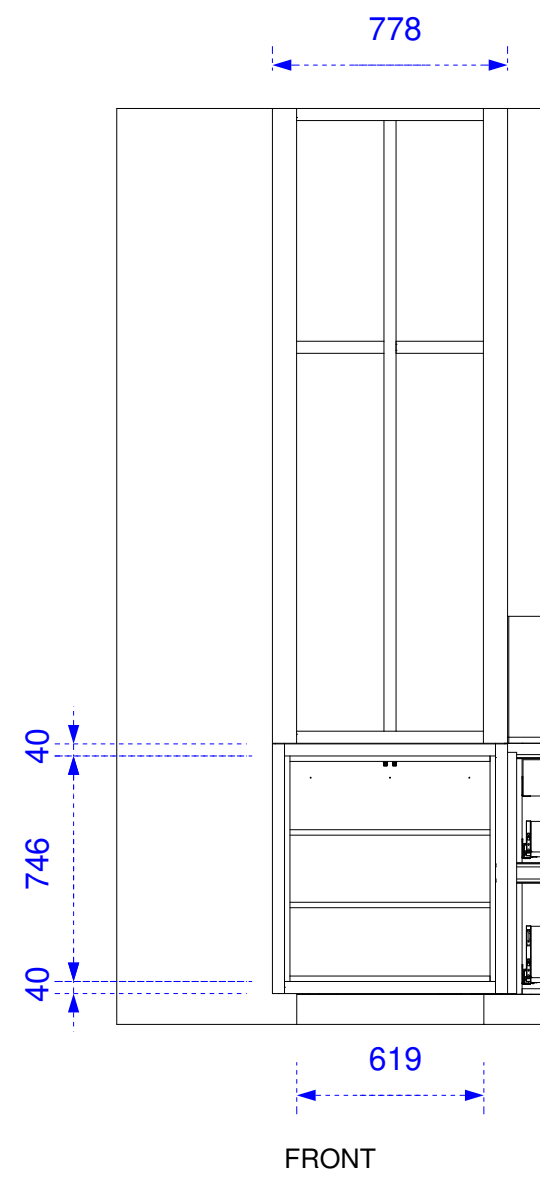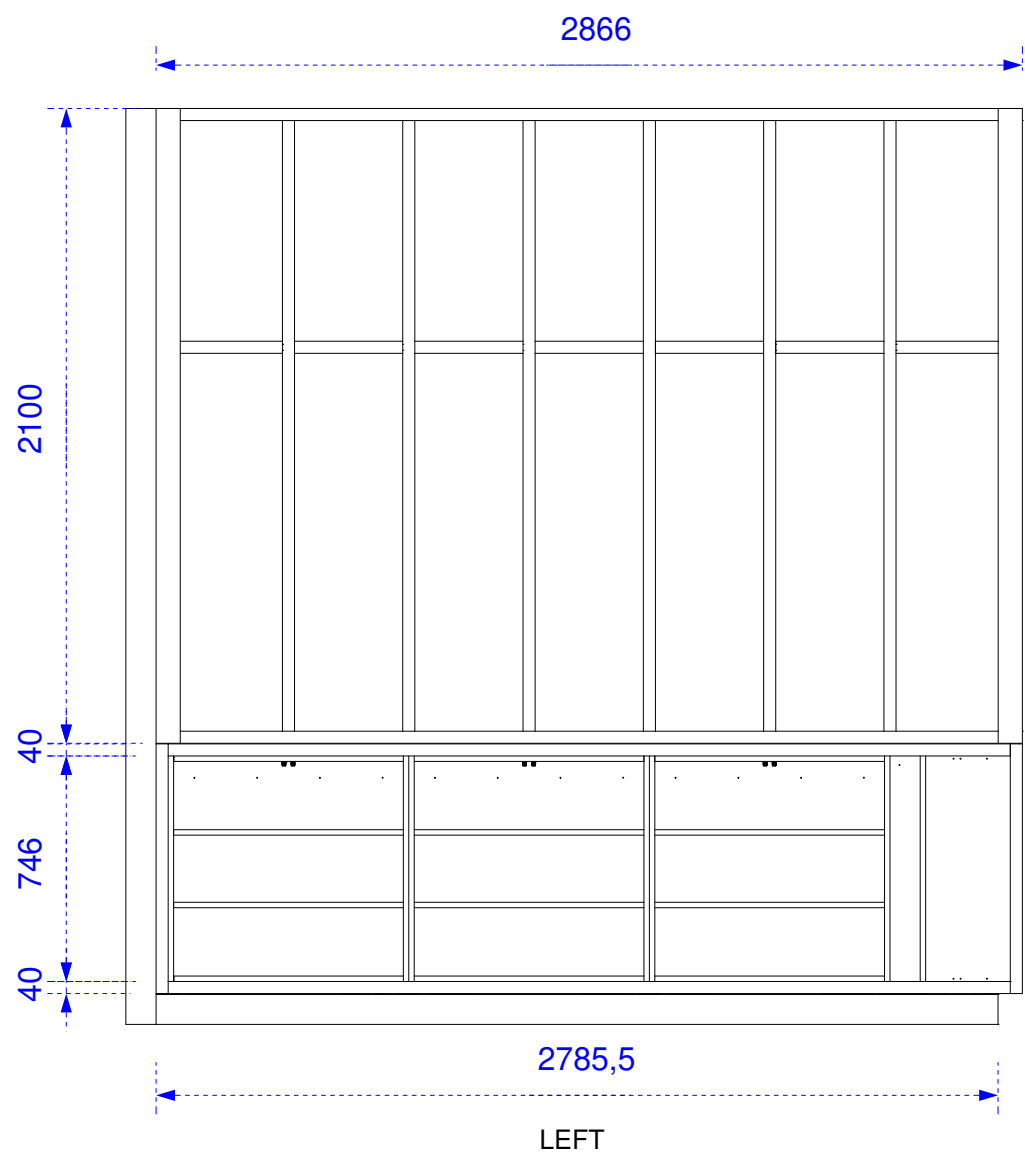


Check Productie:	Thomas Bos Interieurbouw	Project Kamphuis		Projectnummer 2200137	
		Betreft 01. Keuken		Tekeningnummer 5/9	
Check WVB:	Graasweg 3 7495 VA - Ambt Delden Tel+31 (0) 74-2800089 Op alle ontwerpen rust auteursrecht. Zij blijven eigendom van Thomas Bos interieurbouw en mogen zonder schriftelijke toestemming niet worden vernoemd of verspreid in welke vorm dan ook.	E: info@thomasbos.nl W: www.thomasbos.nl	Aangemaakt door Stefan	Status tekening In Process	Schaal 1 : 25
			Laatst gewijzigd door Stefan Datum 24-8-2022 12:30		Formaat A1 Glasdeurkasten

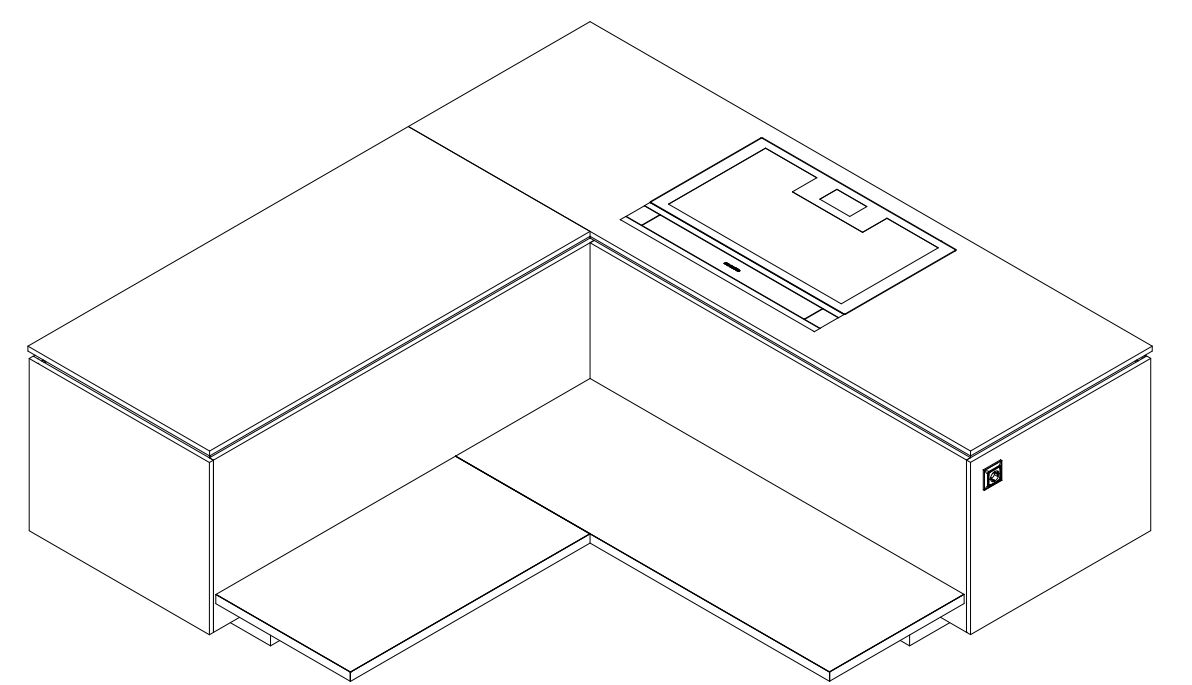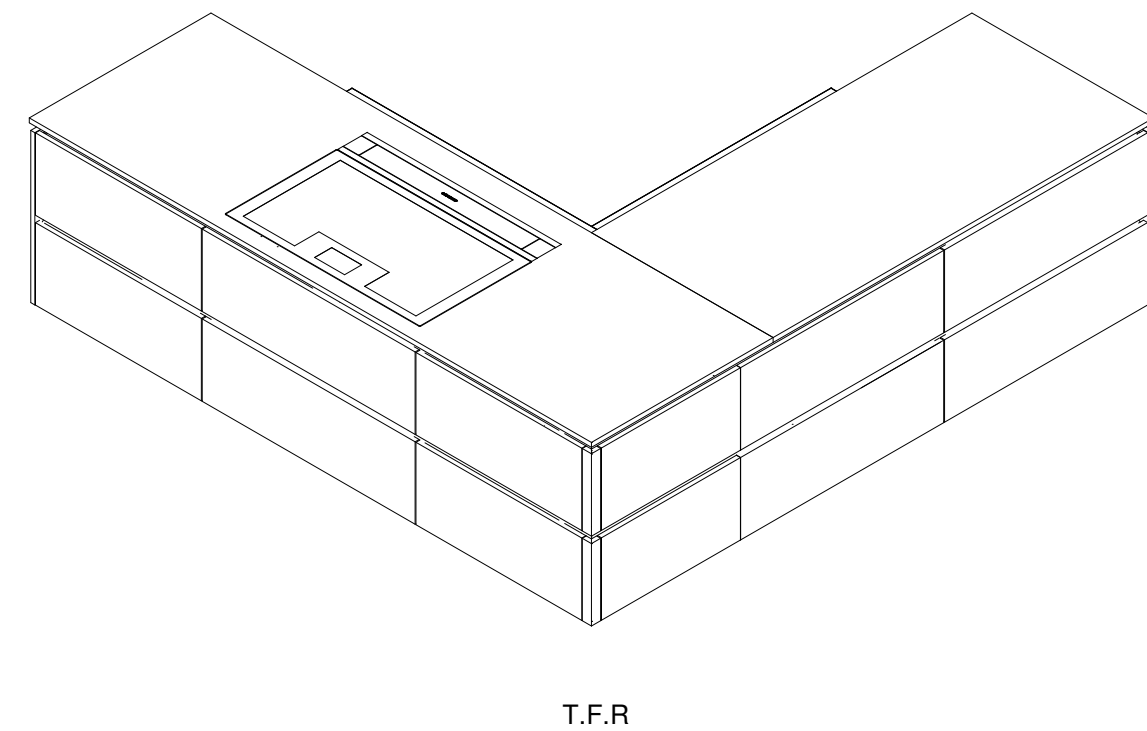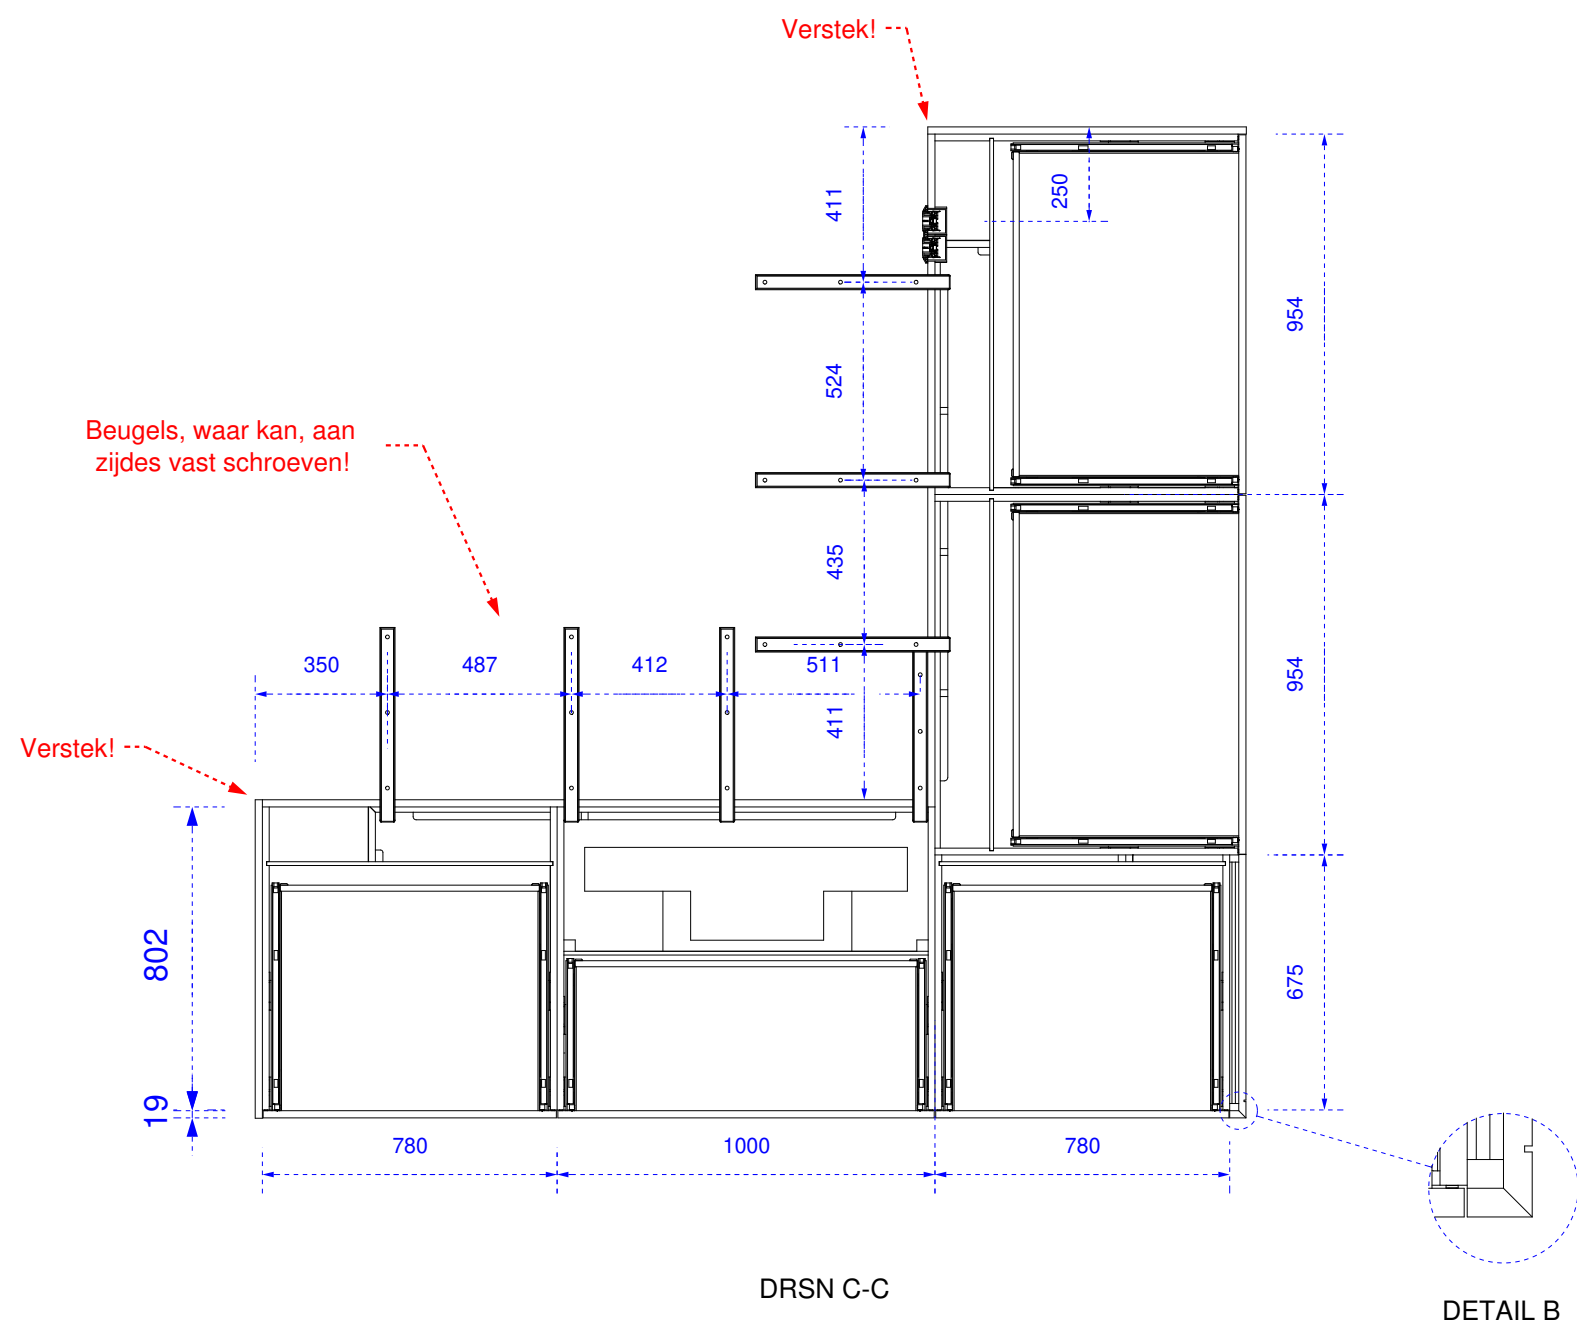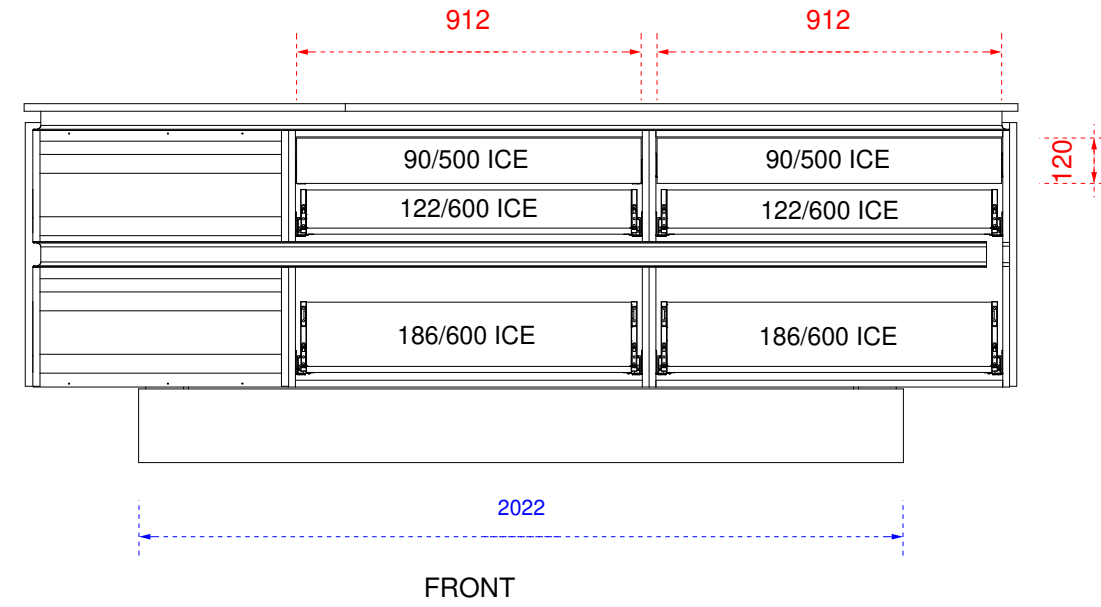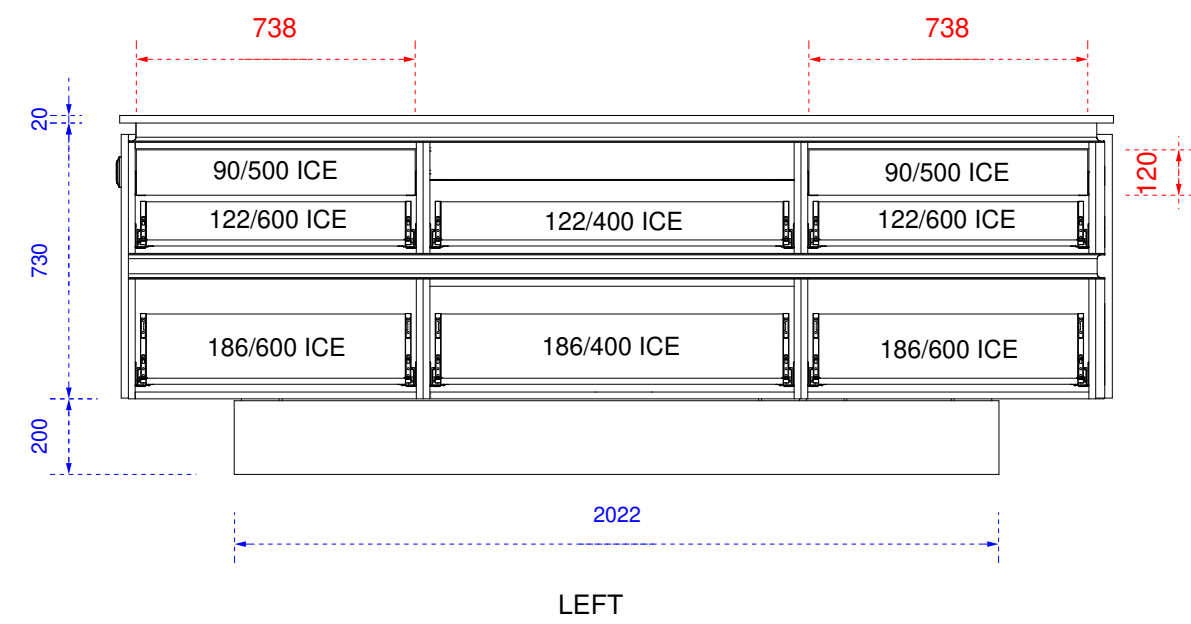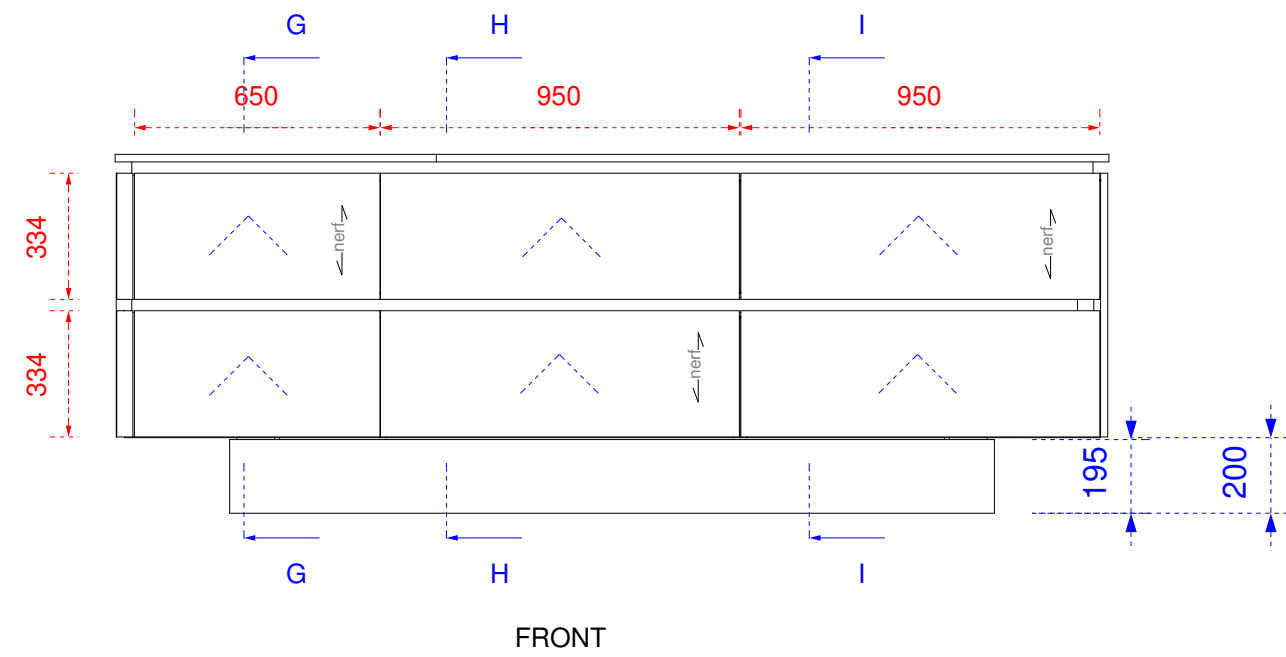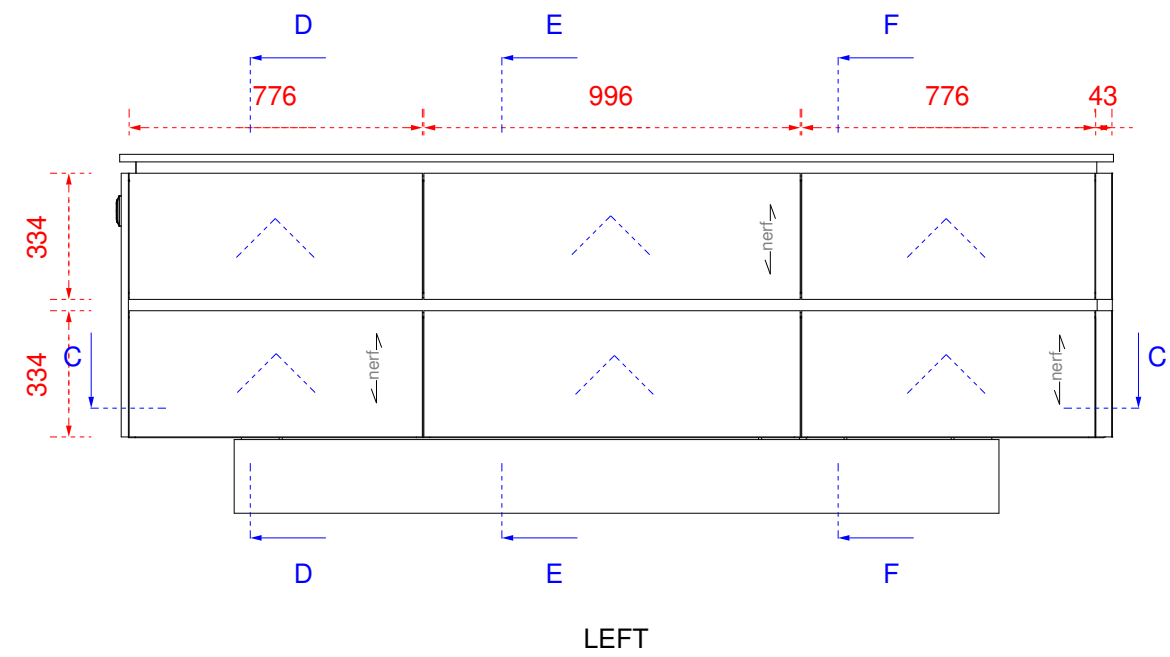


Check Productie:	Thomas Bos Interieurbouw		Project Kamphuis		Projectnummer 2200137	
			Betreft 01. Keuken		Tekeningnummer 6/9	
Check WVB:	Graasweg 3 7495 VA - Ambt Delden Tel+31 (0) 74-2800089	E: info@thomasbos.nl I: www.thomasbos.nl	Aangemaakt door Stefan	Status tekening In Process	Schaal 1 : 20	Formaat A2
			Laatst gewijzigd door Stefan		Datum 24-8-2022 12:30	Eiland
			Op alle ontwerpen rust auteursrecht. Zij blijven eigendom van Thomas Bos interieurbouw, en mogen zonder schriftelijke toestemming niet worden vermenigvuldigd of verstrekt aan derden in welke vorm dan ook.			

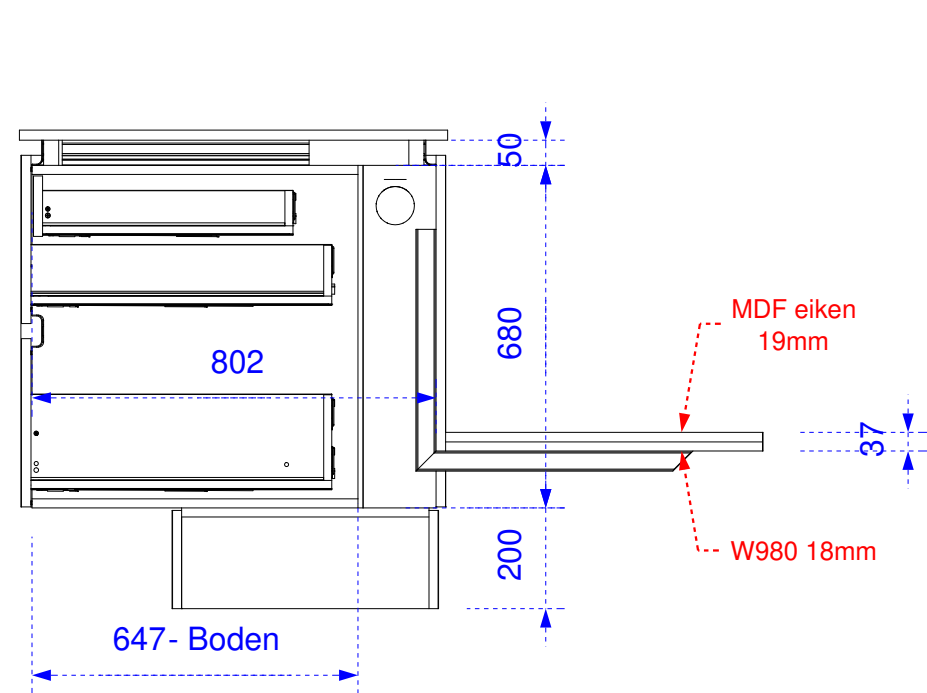


DRSN D-D

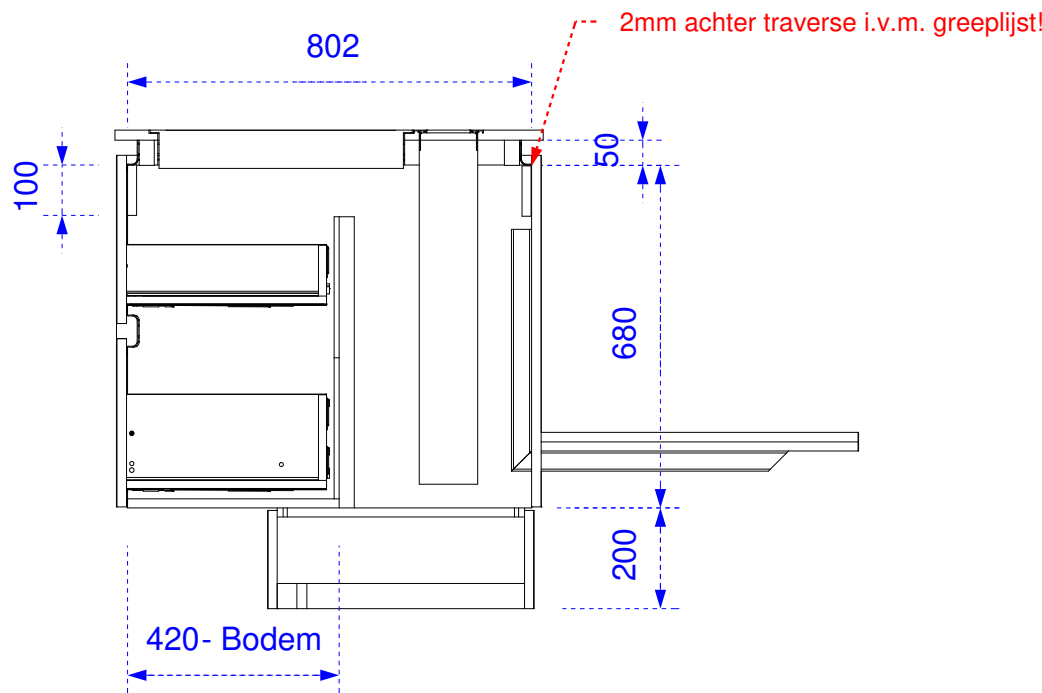


DRSN E-E

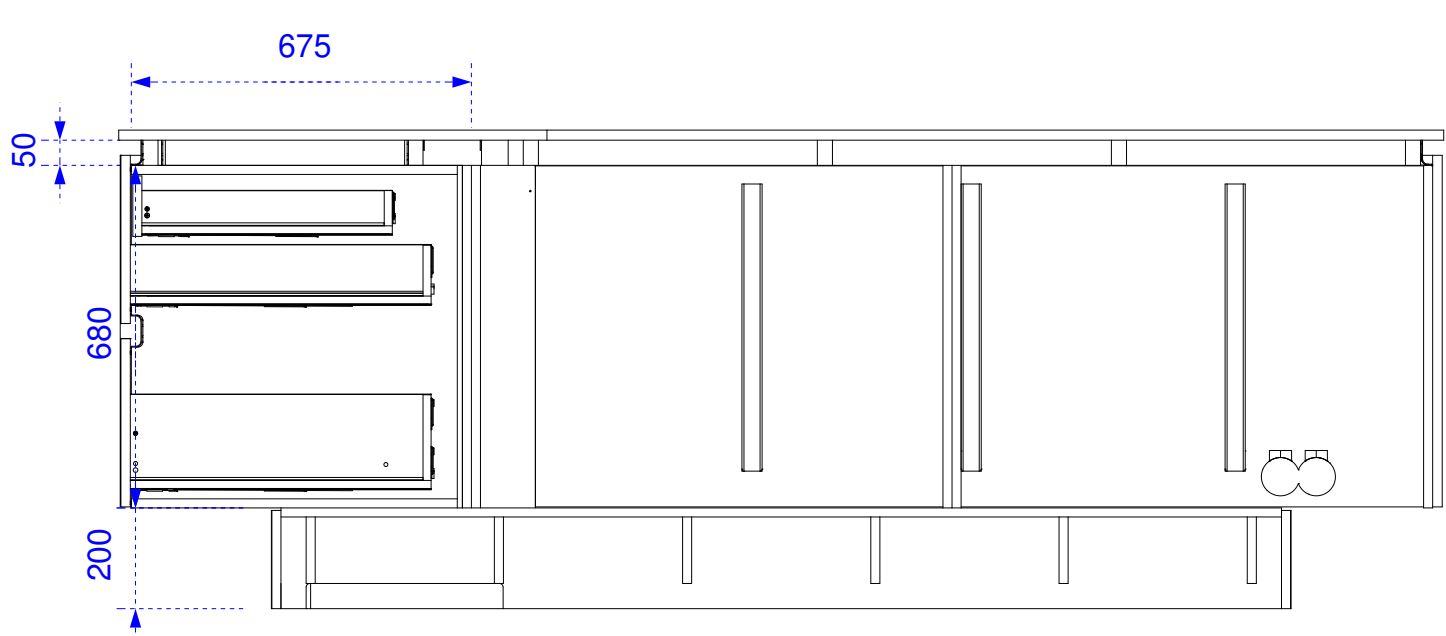


DRSN F-F

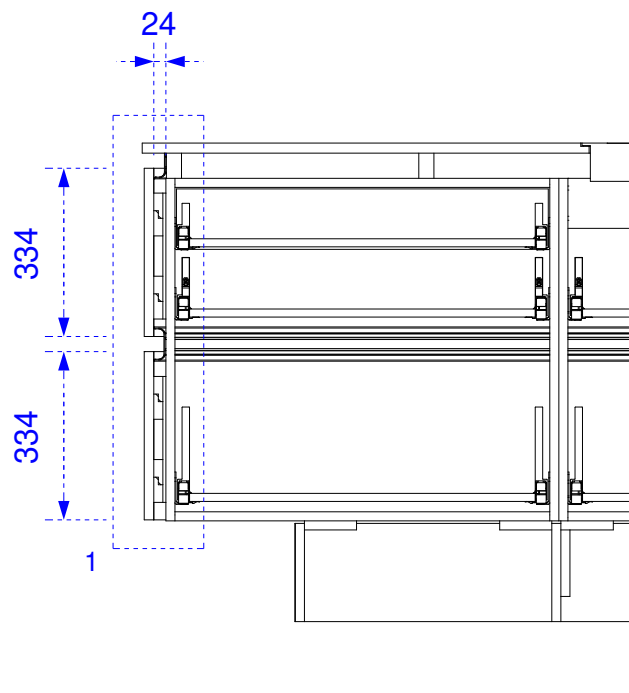


DRSN G-G

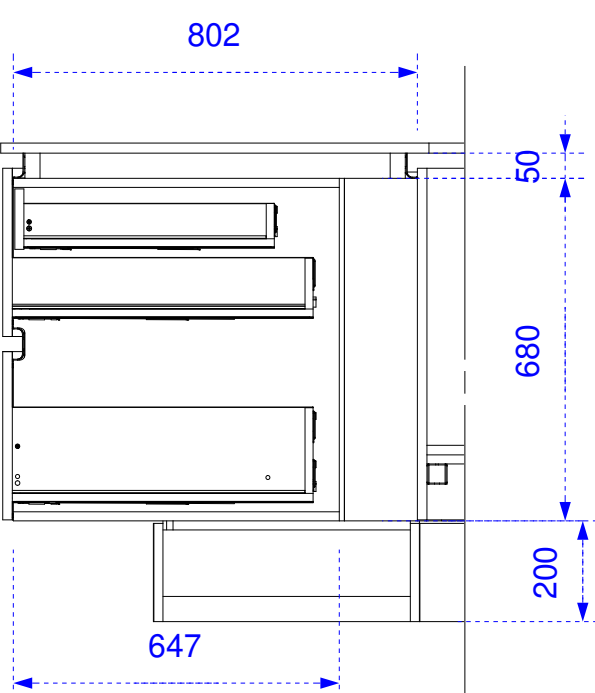

DRSN H-H

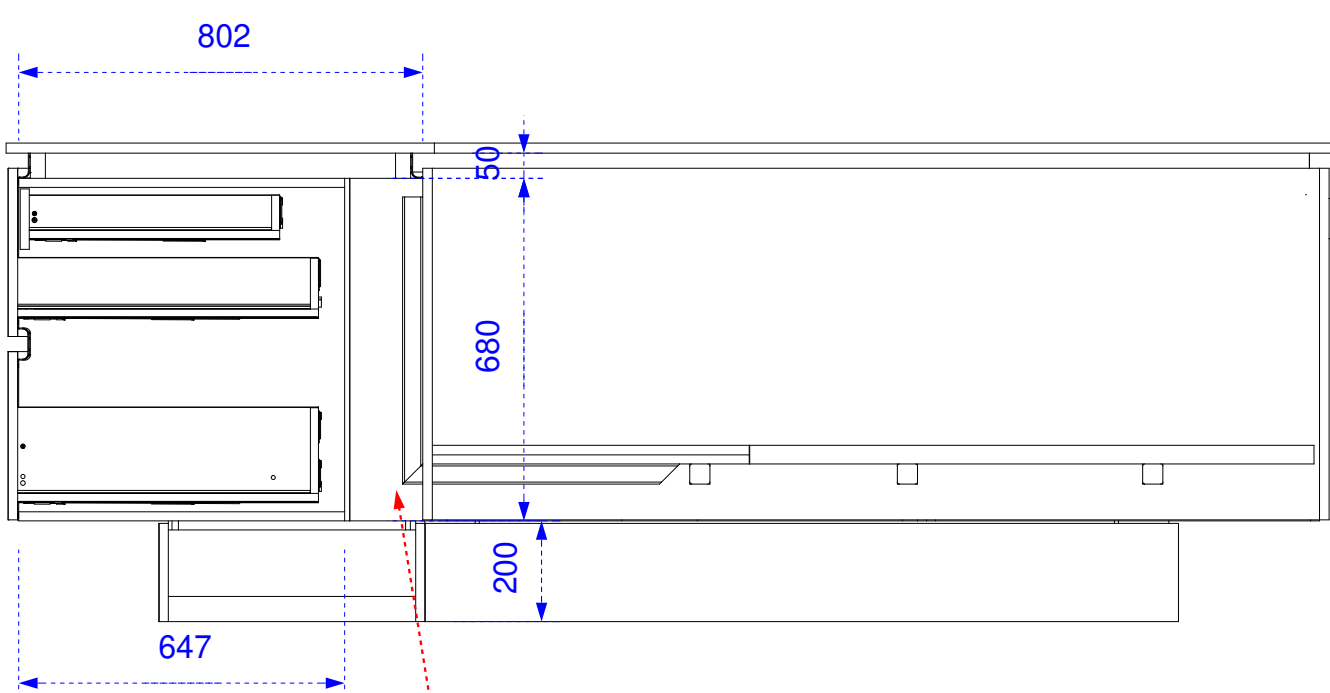


DRSN I-I

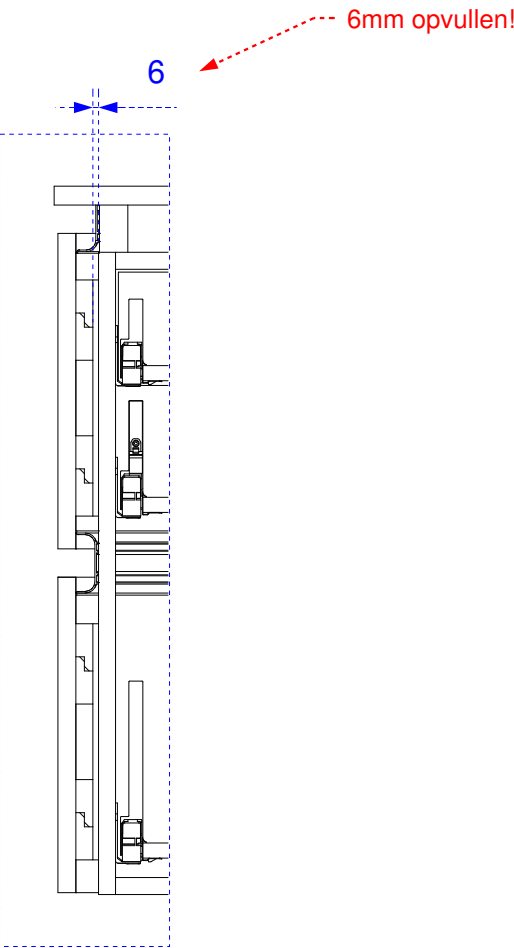


DETAIL 1


Check Productie:	Thomas Bos Interieurbouw	Project Kamphuis		Projectnummer 2200137	
		Betreft 01. Keuken		Tekeningnummer 7/9	
Check WVB:	Graasweg 3 7495 VA - Ambt Delden Tel+31 (0) 74-2800089 E: info@thomasbos.nl I: www.thomasbos.nl	Aangemaakt door Stefan	Status tekening In Process	Schaal 1 : 15	Formaat A2
		Laatst gewijzigd door Stefan		Datum 24-8-2022 12:30	Eiland DRSN

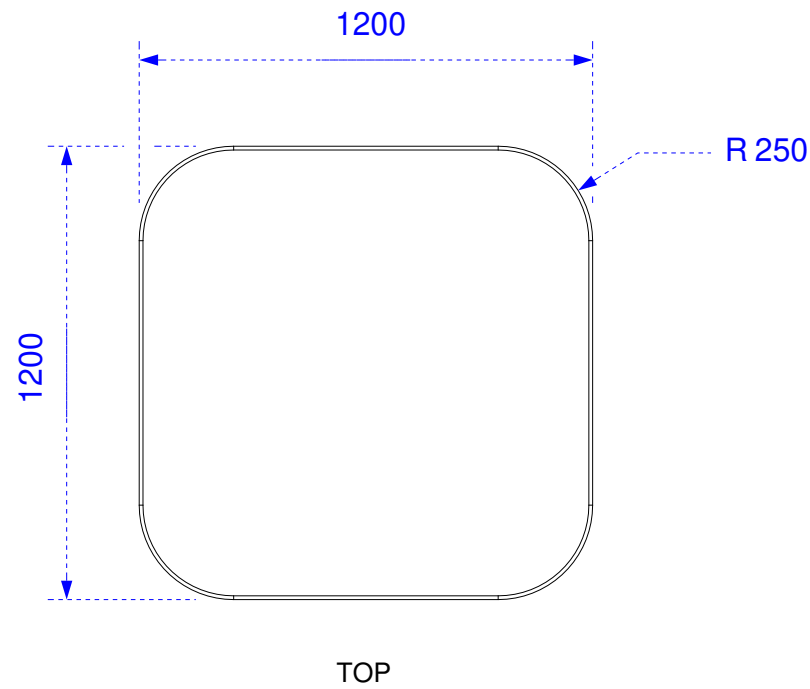


TOP

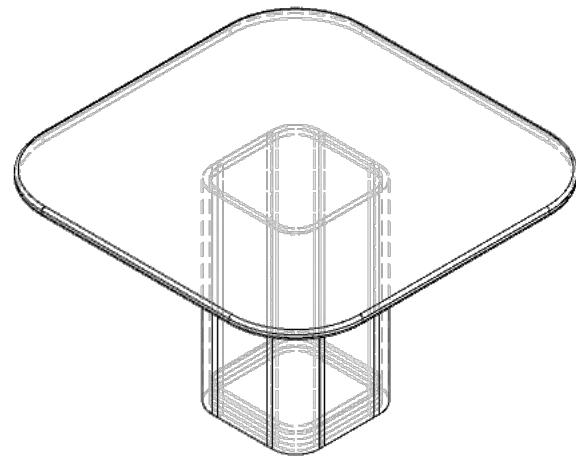


T.F.R

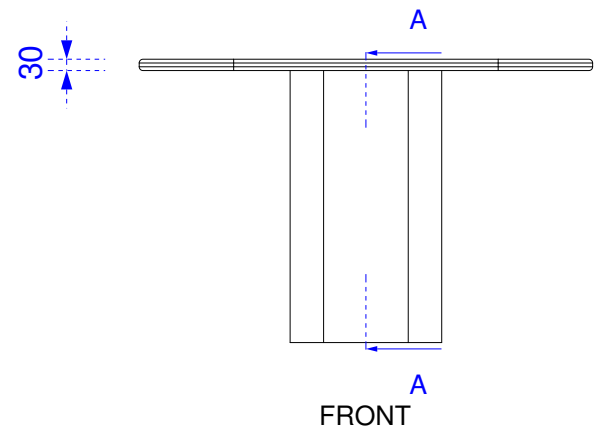


FRONT

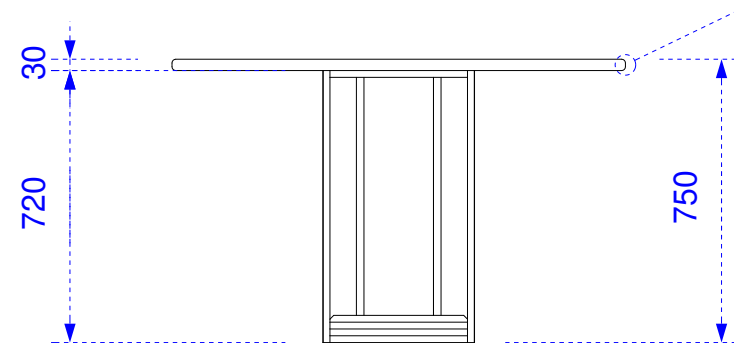


DRSN A-A

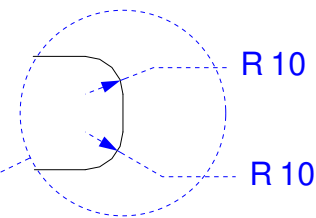


DETAIL C

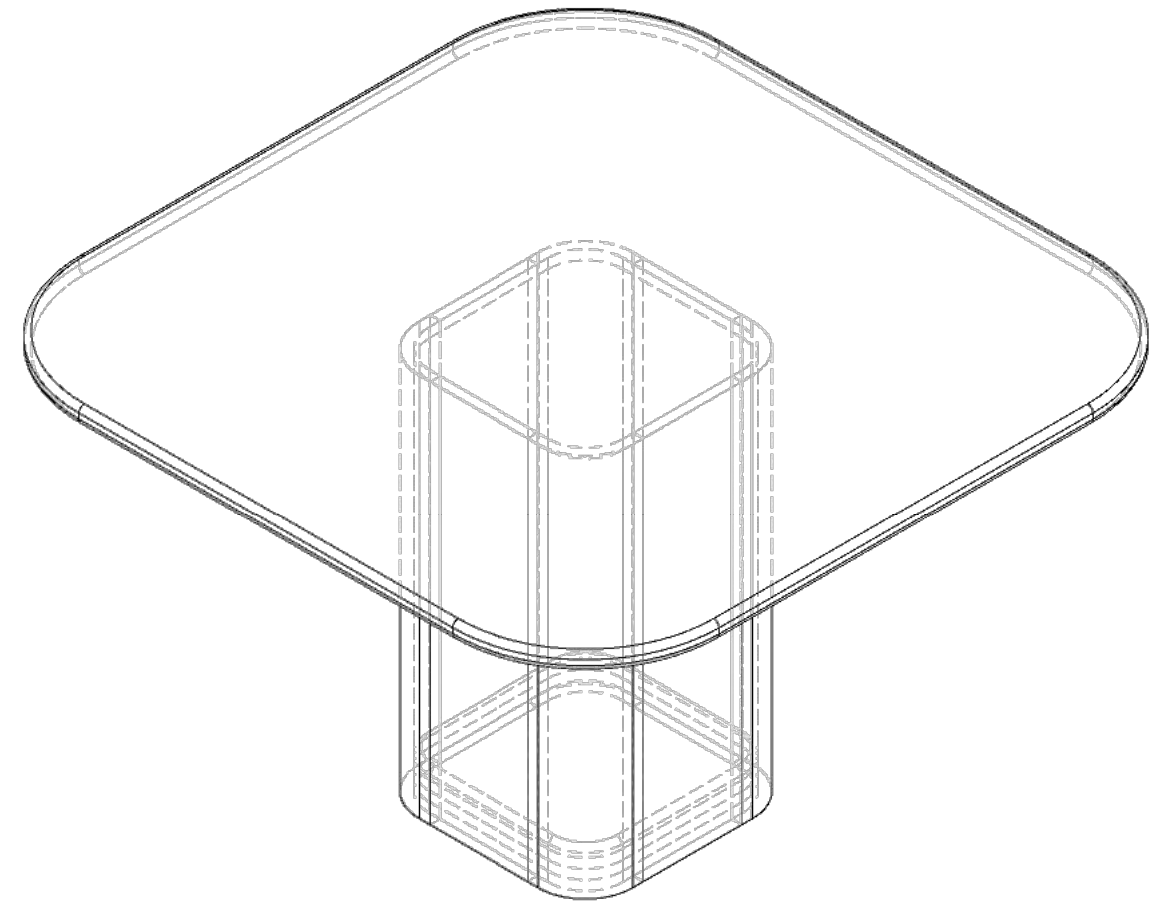


T.F.R

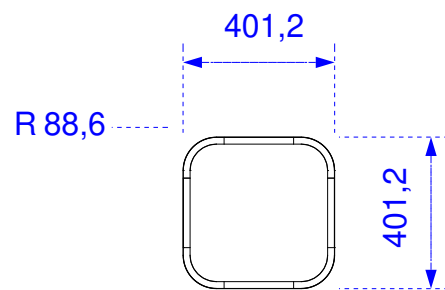


TOP

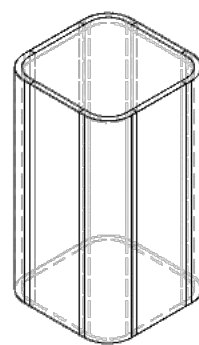


T.F.R

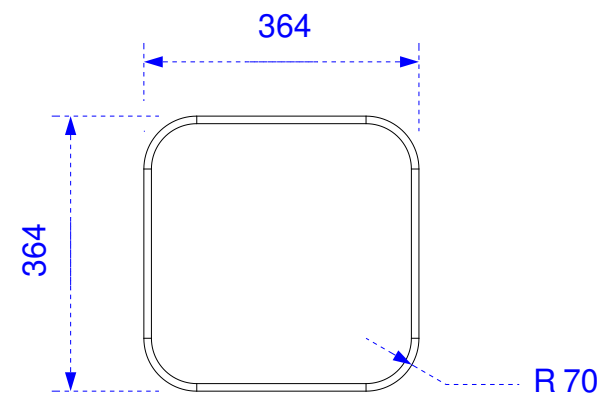


TOP

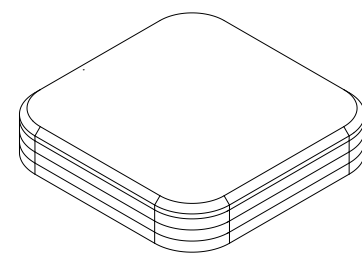

Voetplaat

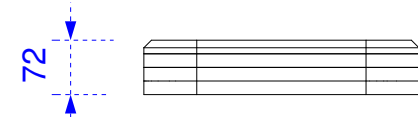


FRONT

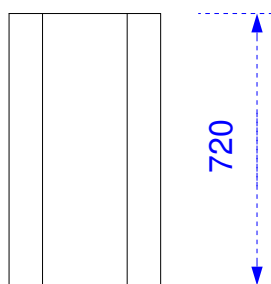


FRONT

Legenda		
Onderdeel	Materiaal	Opmerking
Tafelblad	Massief eiken	
Schenkels	MDF 18mm	
Parhoek	Binnenwerks radius 70mm	
Tafelpoot bekleding	Eiken fineer	


Check Productie:	Thomas Bos Interieurbouw	Project Kamphuis		Projectnummer 2200137	
		Betreft 01. Keuken		Tekeningnummer 8/9	
Check WVB:	Graasweg 3 7495 VA - Ambt Delden Tel+31 (0) 74-2800089	E: info@thomasbos.nl I: www.thomasbos.nl	Aangemaakt door Stefan	Status tekening In Process	Schaal 1 : 20
			Laatst gewijzigd door Stefan	Datum 24-8-2022 12:30	Formaat A2
Op alle ontwerpen rust auteursrecht. Zij blijven eigendom van Thomas Bos interieurbouw, en mogen zonder schriftelijke toestemming niet worden vermenigvuldigd of verstrekt aan derden in welke vorm dan ook.					
Tafel					

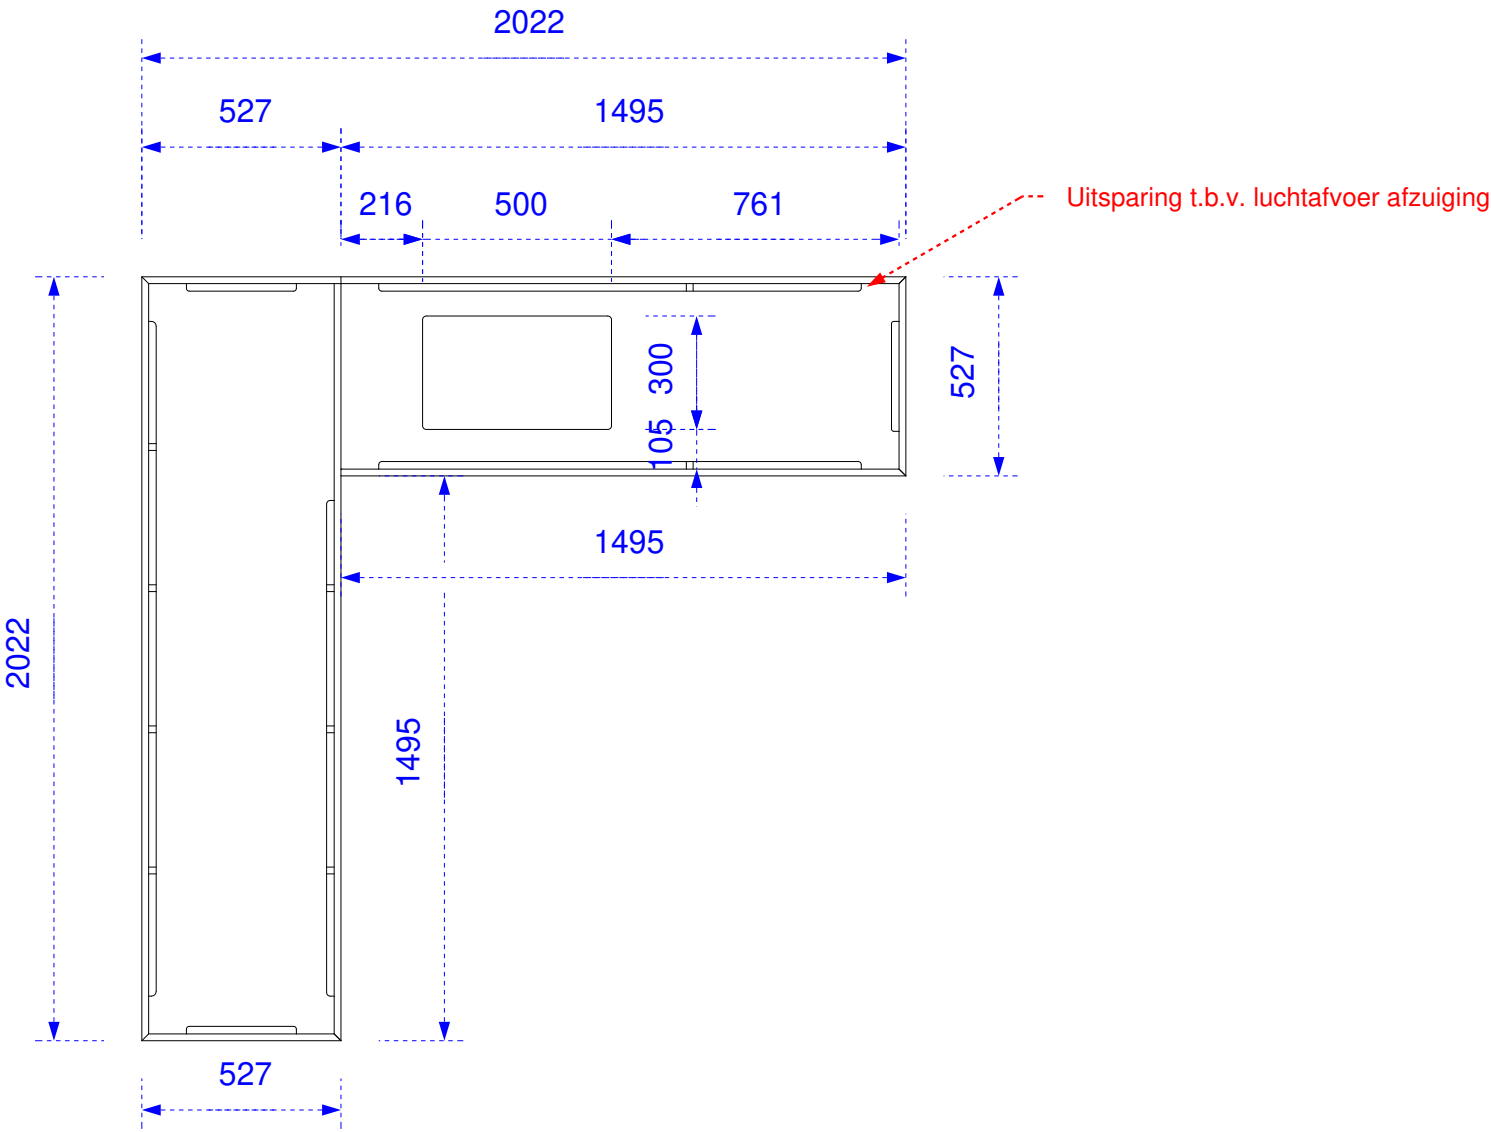


TOP

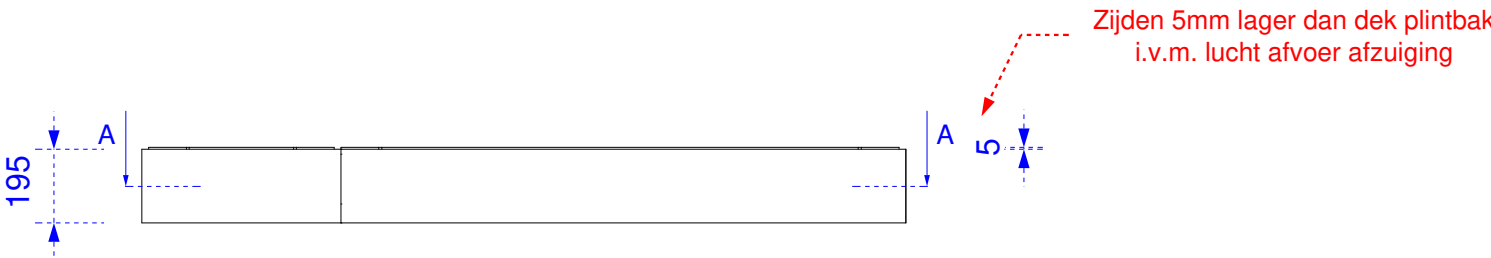

FRONT

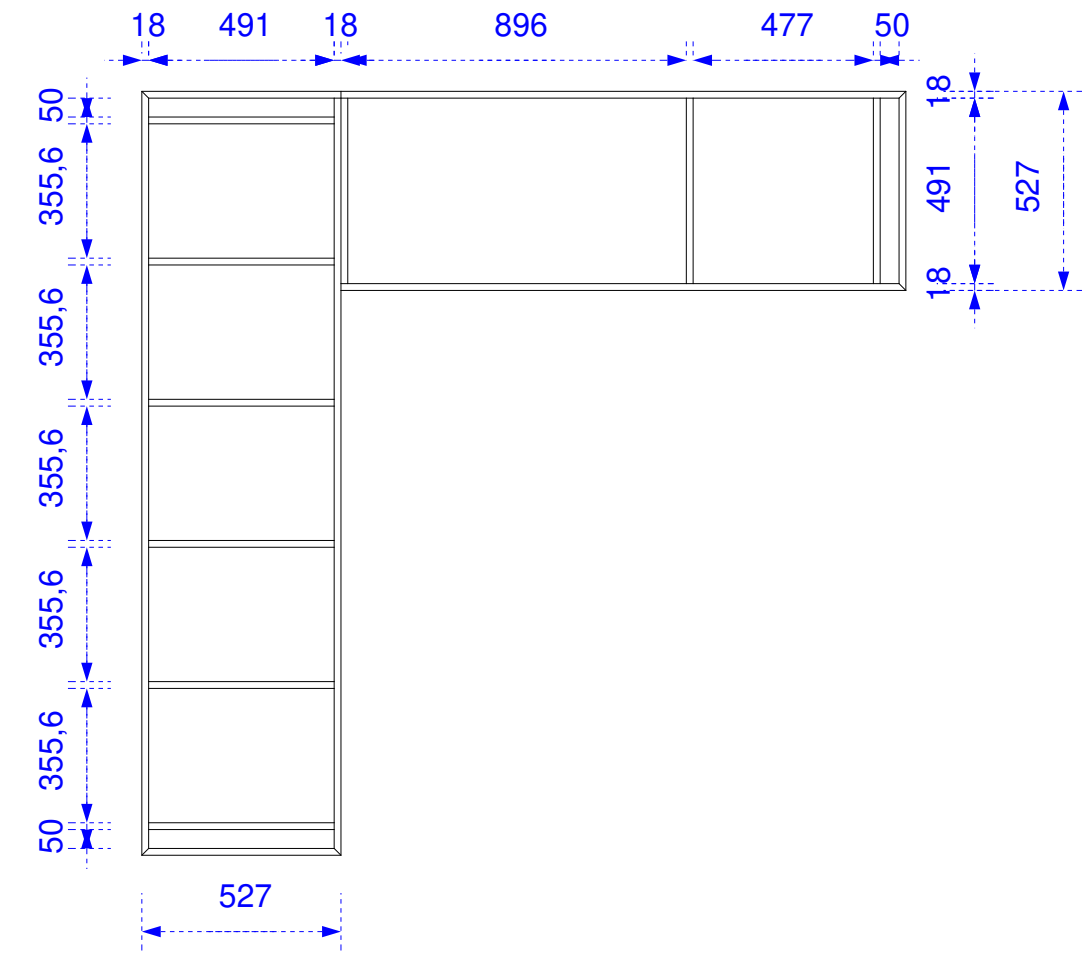

DRSN A-A

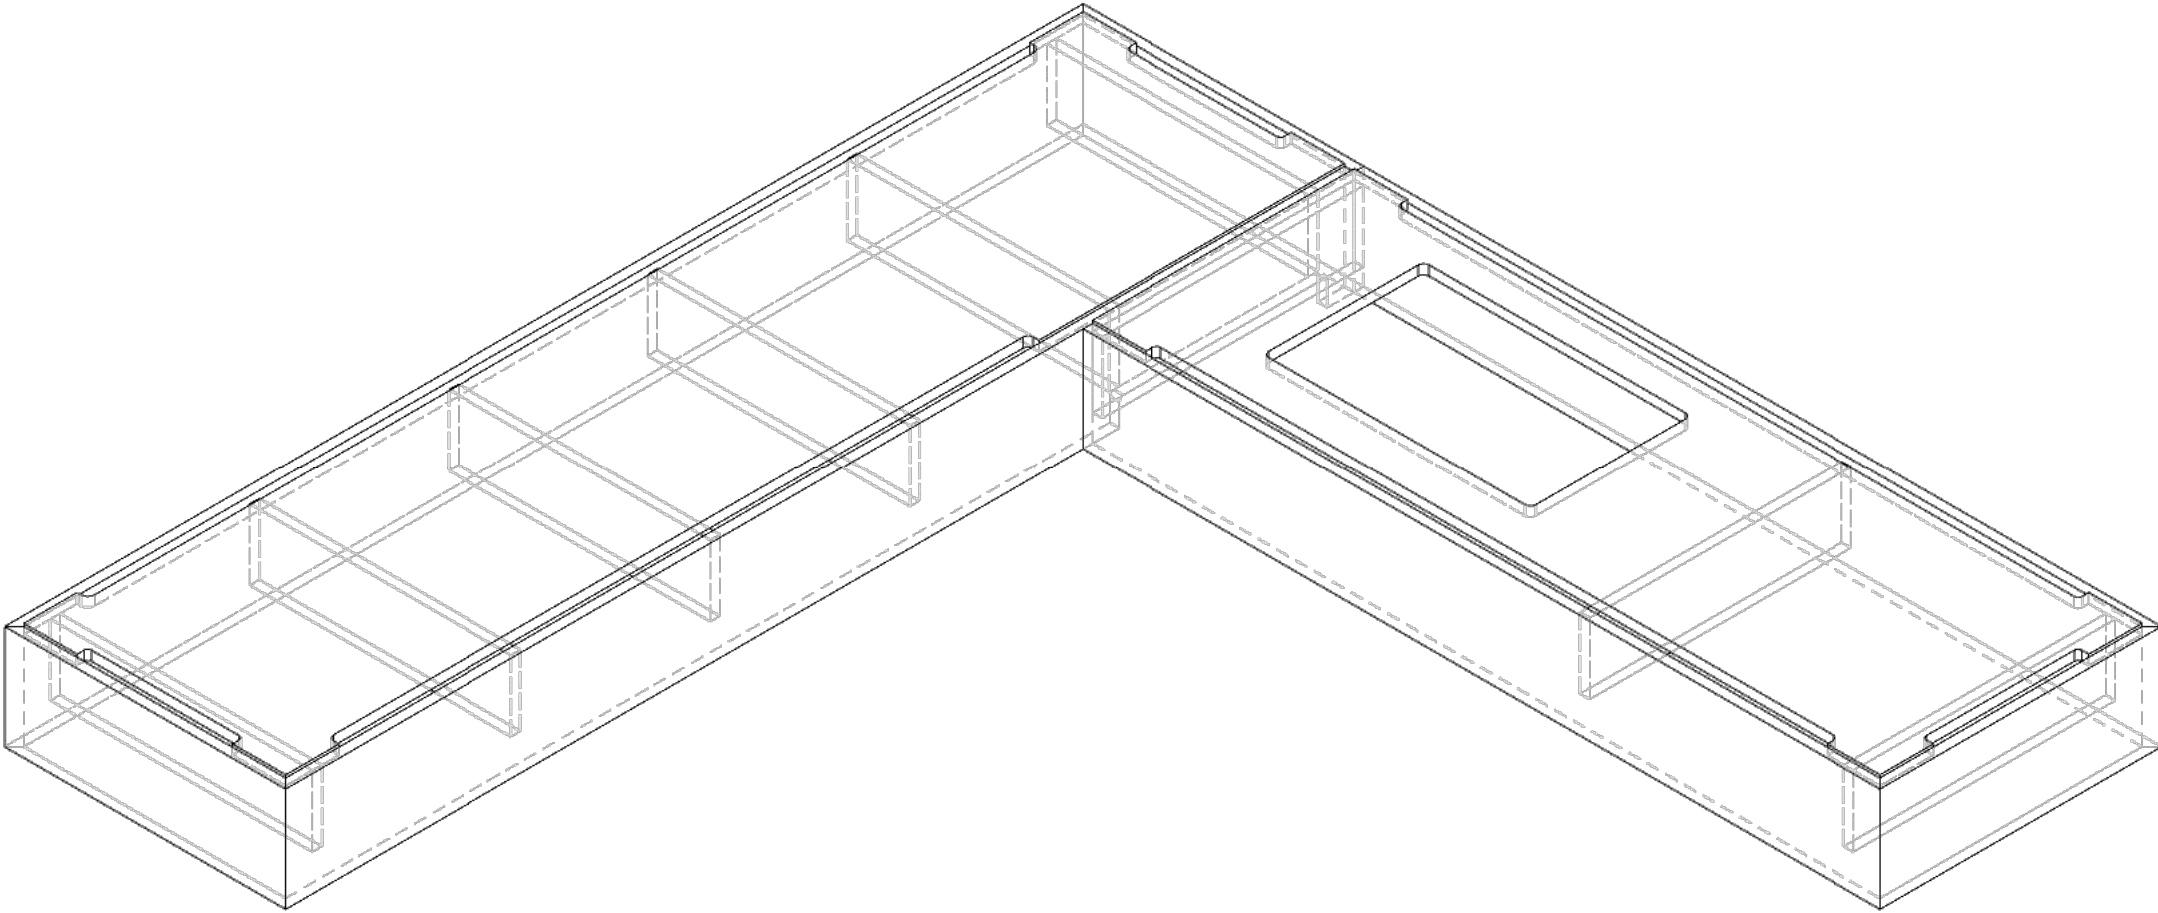

T.F.R



RIGHT

Check Productie:	Thomas Bos Interieurbouw		Project Kamphuis		Projectnummer 2200137	
			Betreft 01. Keuken		Tekeningnummer 9/9	
Check WVB:	Graasweg 3 7495 VA - Ambt Delden Tel+31 (0) 74-2800089	E: info@thomasbos.nl I www.thomasbos.nl	Aangemaakt door Stefan	Status tekening In Process	Schaal 1 : 20	Formaat A2
			Laatst gewijzigd door Stefan		Datum 24-8-2022 12:30	Plintbak
Op alle ontwerpen rust auteursrecht. Zij blijven eigendom van Thomas Bos interieurbouw, en mogen zonder schriftelijke toestemming niet worden vermenigvuldigd of verstrekt aan derden in welke vorm dan ook.						